

Auszug aus der Liegenschaftskarte

Maßstab 1: 1000

Verbandsgemeinde Wirges


Bahnhofstraße 10

Gemarkung : Niedersayn

Flur :
Flurstück :

Wirges, 06.08.2003

56422 Wirges

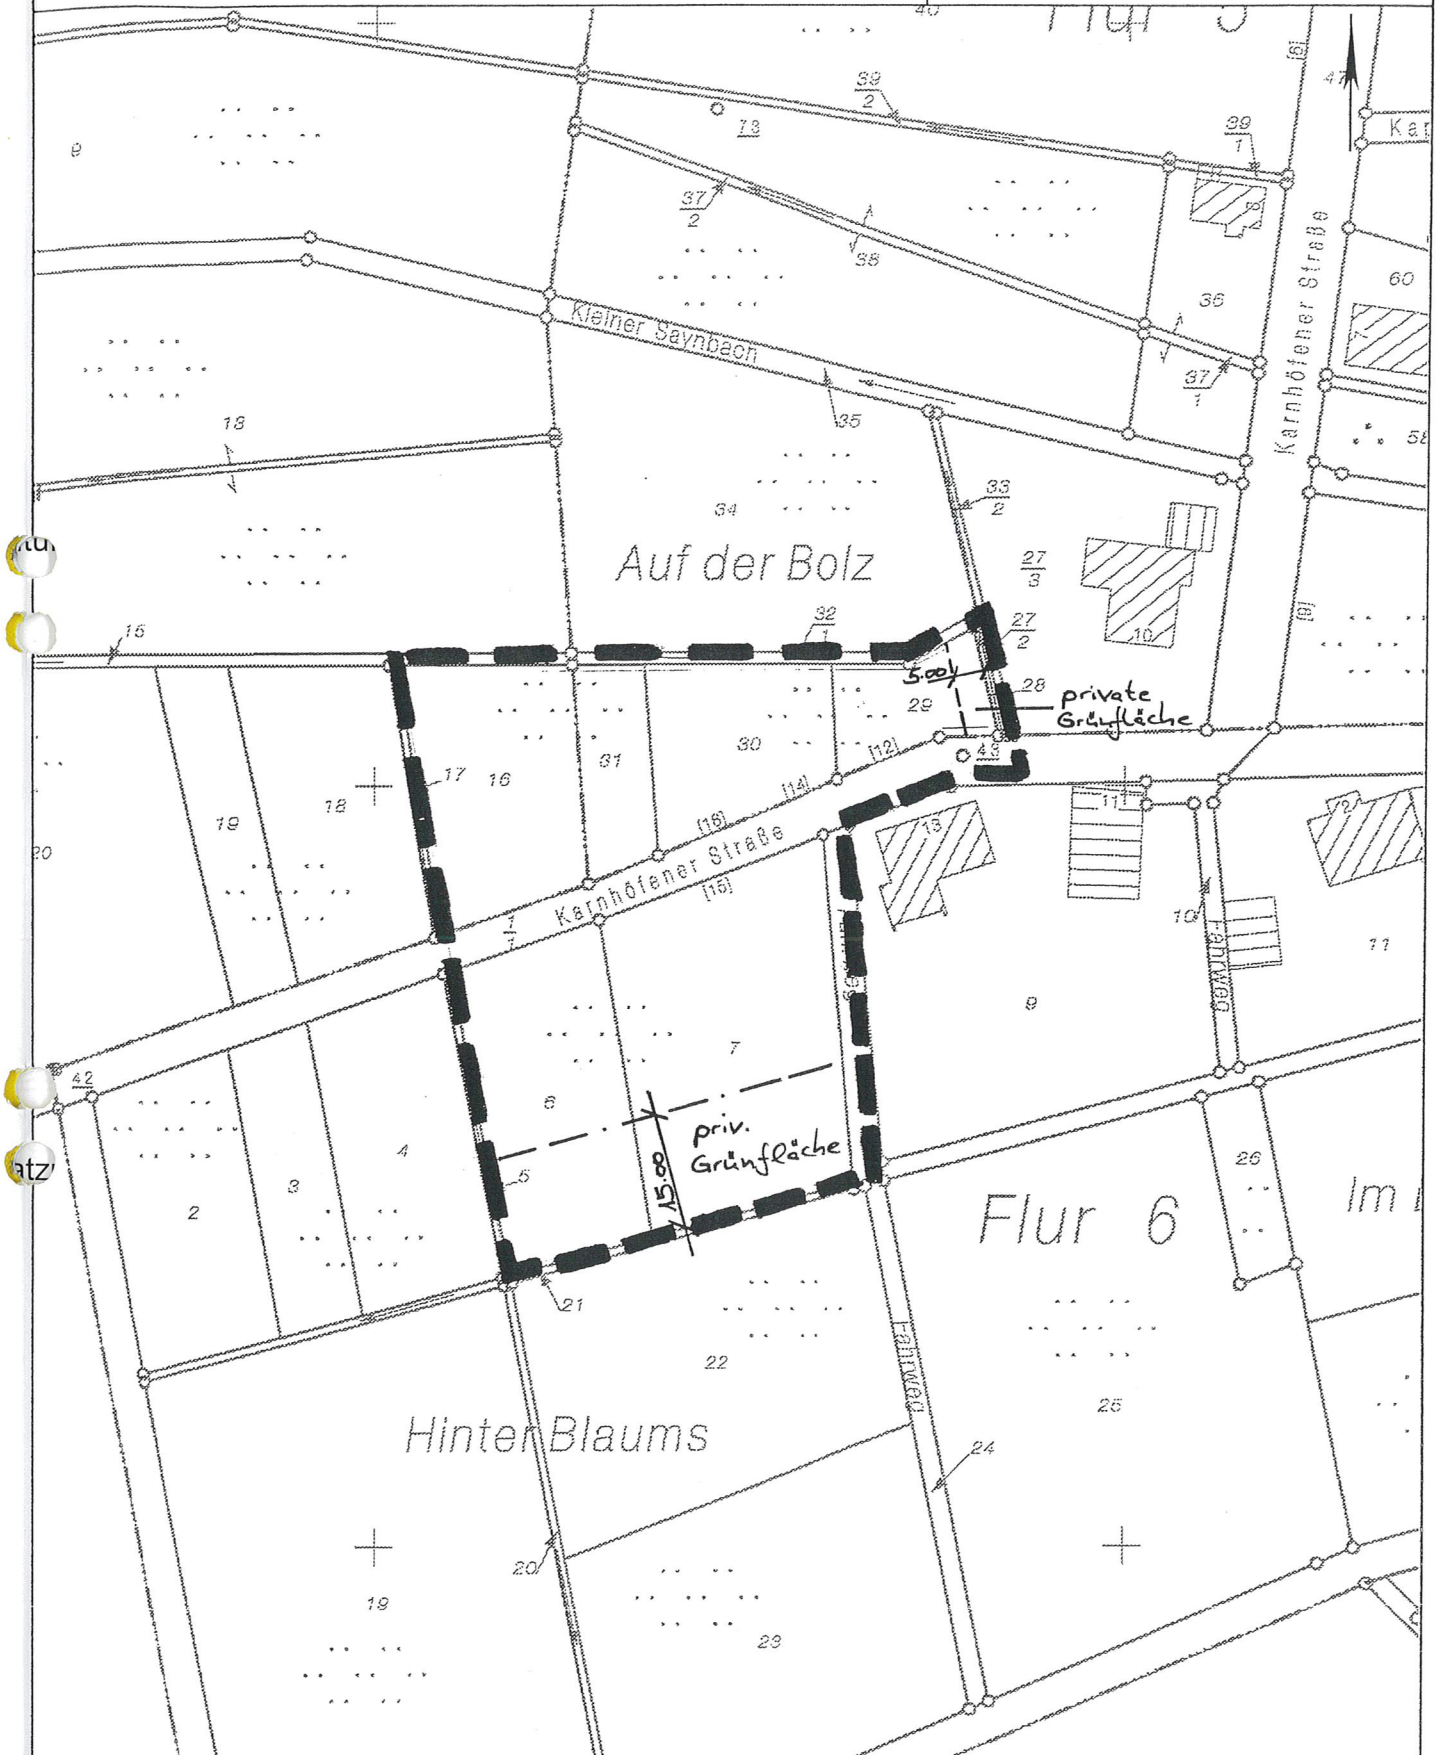

Dieser Auszug ist maschinell erstellt und wird nicht unterschrieben. Auszüge aus der Liegenschaftskarte sind gesetzlich geschützt. Die Vervielfältigung ist nur für eigene, nichtgewerbliche Zwecke gestattet.

Der Grundriss ist aus einer Karte kleineren Maßstabs erstellt worden. Die Genauigkeit entspricht nur der geometrischen Qualität der ursprünglichen Karte.