


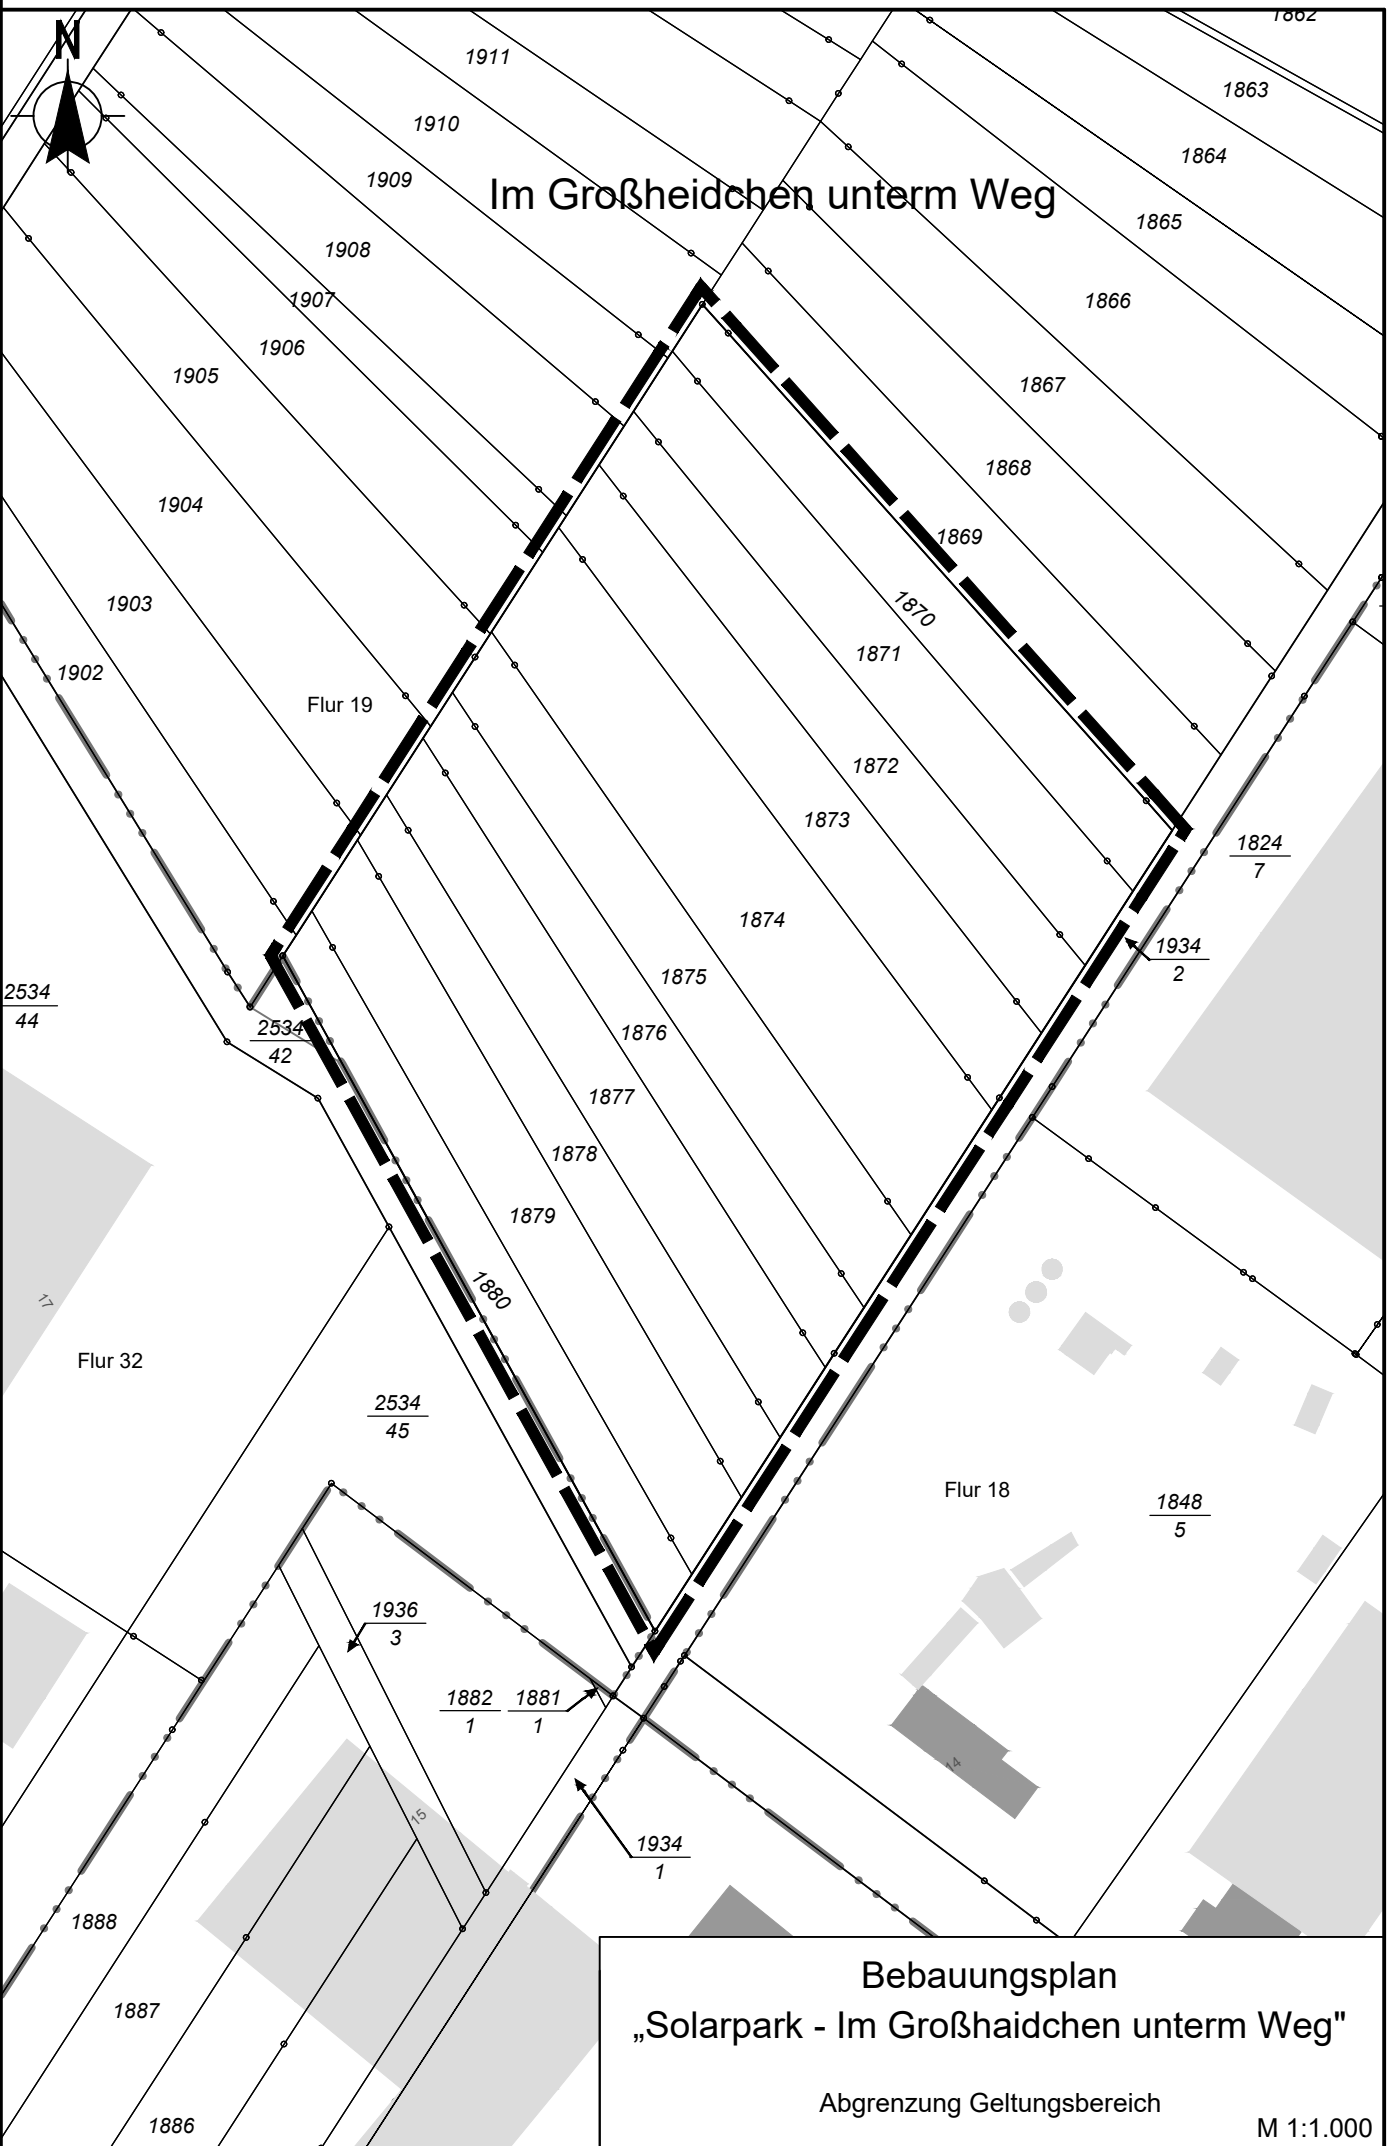

Im Großheidchen unterm Weg

P:\Abt214\26723\Bearbeitung_RaUm\CAD\BP_Mogendorf_4AE12_BP_Konzeptionsfassung\26723_OU_BP_002_GB.dwg\GB



Bebauungsplan
„Solarpark - Im Großhaidchen unterm Weg“
Abgrenzung Geltungsbereich
M 1:1.000