


Auszug aus der Grundkarte
Erstausfertigung

Maßstab 1:1000

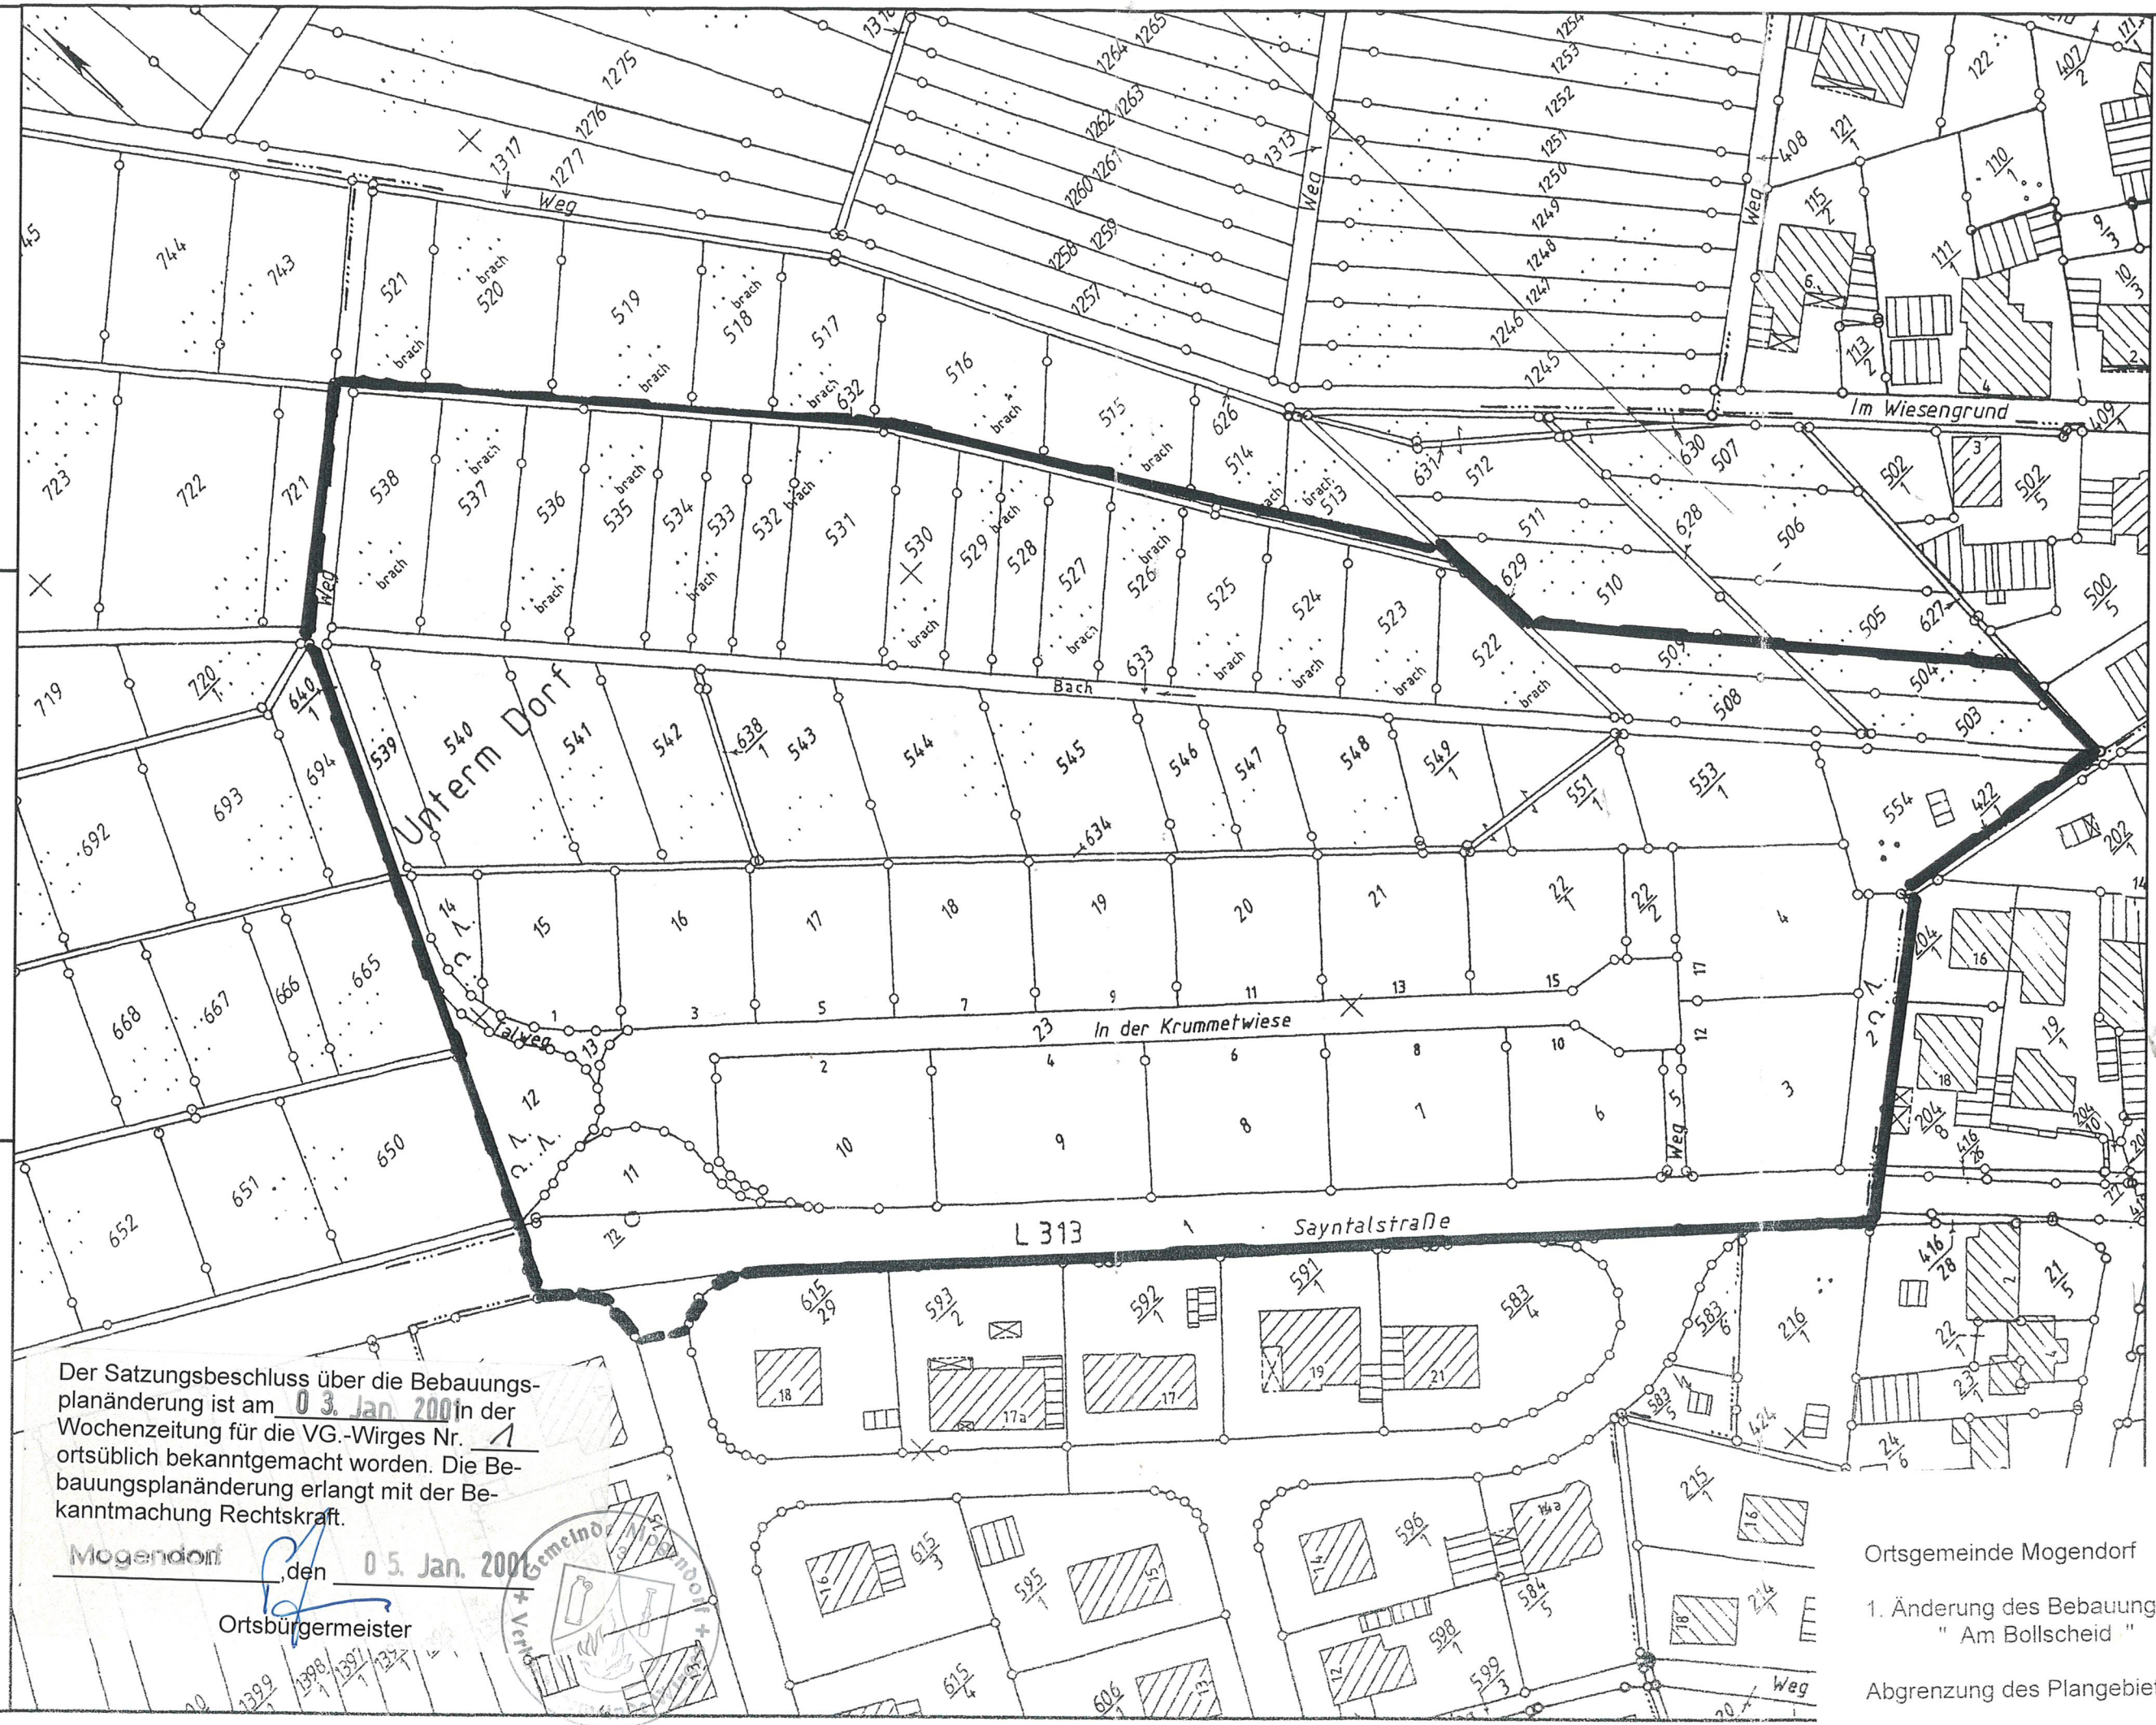

Der Satzungsbeschluss über die Bebauungsplanänderung ist am 03. Jan. 2001 in der Wochenzeitung für die VG.-Wirges Nr. 1 ortsüblich bekanntgemacht worden. Die Bebauungsplanänderung erlangt mit der Bekanntmachung Rechtskraft.

Mogendorf, den 05. Jan. 2001
 Ortsbürgermeister



- Ortsgemeinde Mogendorf
- 1. Änderung des Bebauungsplanes " Am Bollscheid "
- Abgrenzung des Plangebietes

Ir eigene, nicht gewerbliche Zwecke zugelassen. Vervielfältigungen für andere Zwecke, Veröffentlichungen oder deren Weitergabe an Dritte nur mit besonderer Genehmigung.