


# Auszug aus der Liegenschaftskarte

Bstabsk 1: 1000

Ortschaft : Leuterod


Flurstück : Wirges, 19.04.2007

Verbandsgemeinde Wirges  
Bahnhofstraße 10  
58422 Wirges

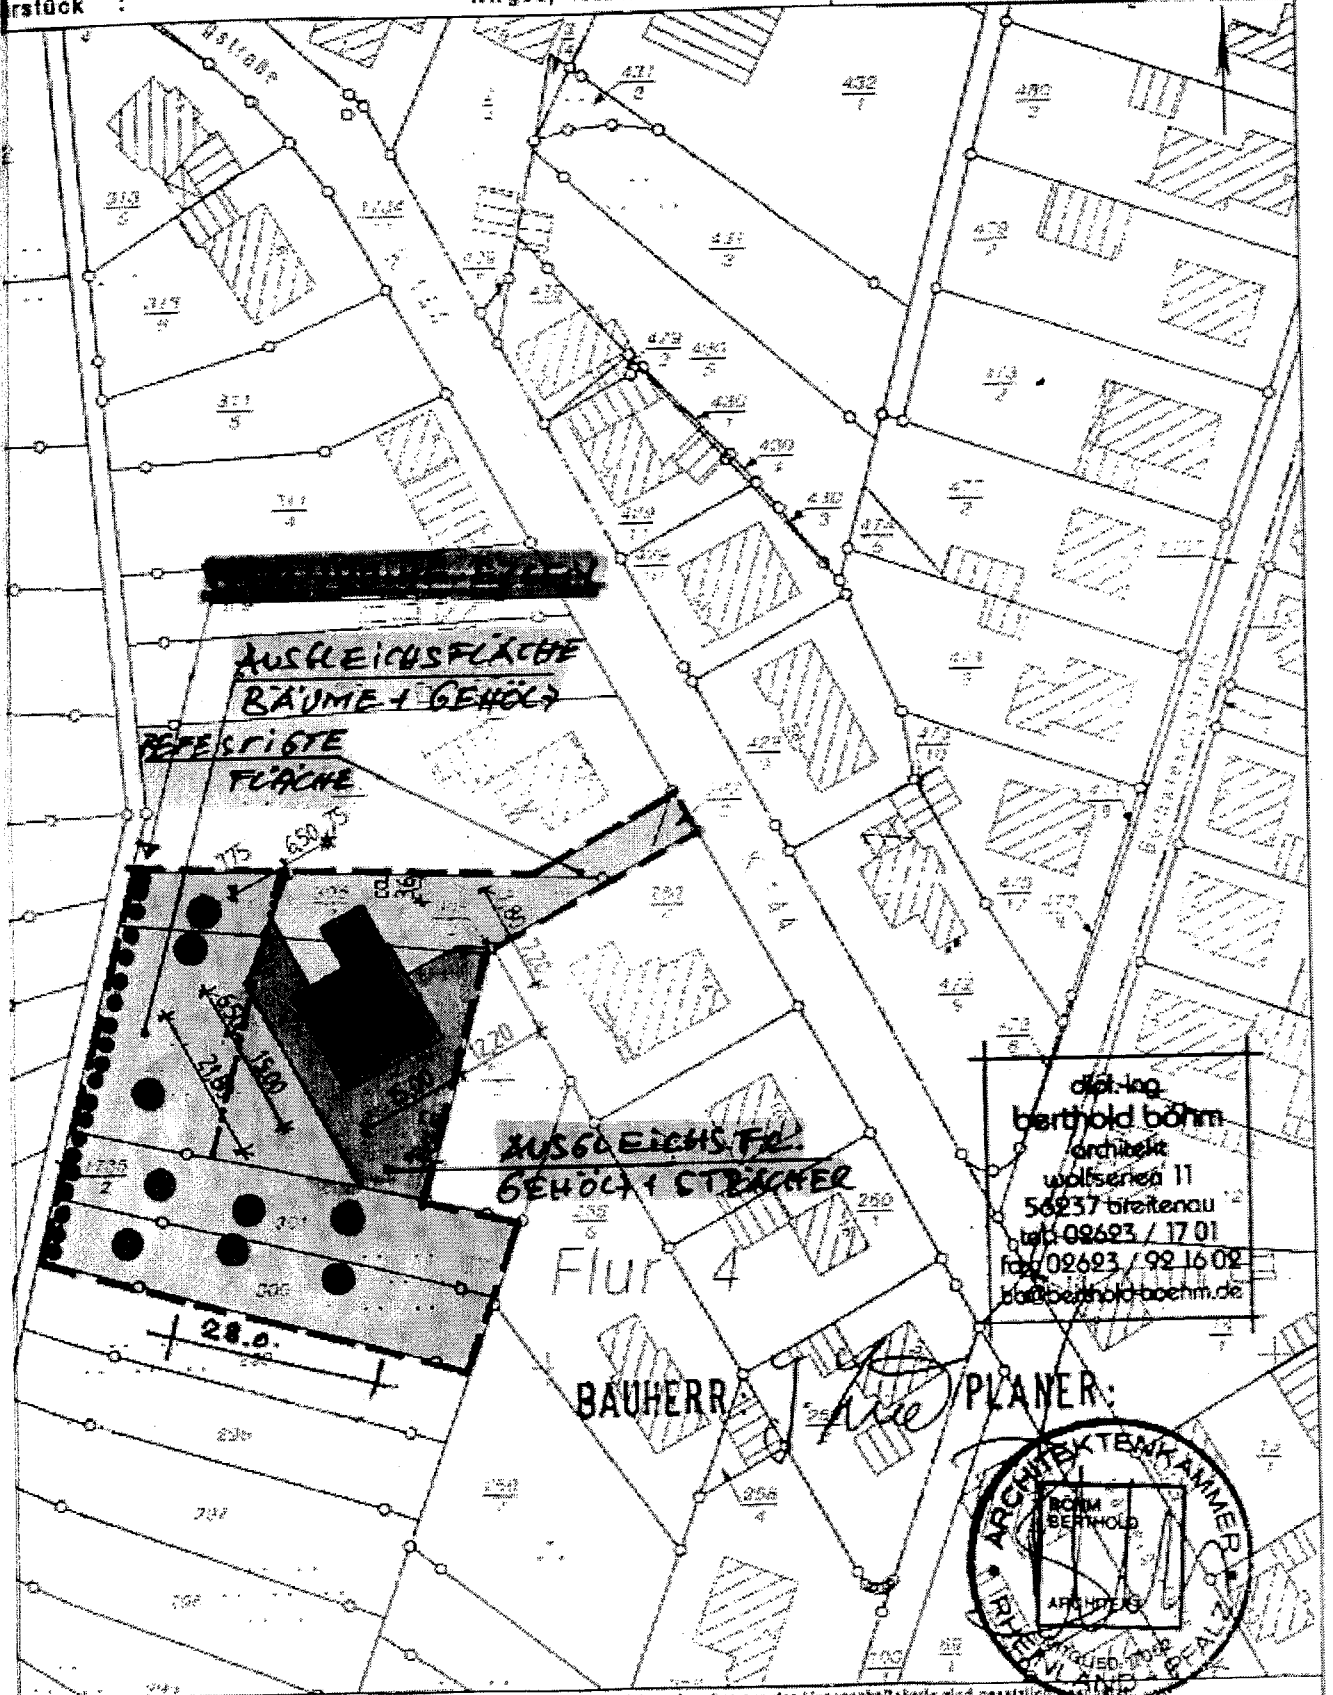

dipl.-Ing.  
berthold böhm  
architekt  
wolfserien 11  
58257 breitenau  
tel: 09293 / 1701  
fax: 02693 / 921602  
mailto:berthold.boehm.de

BAUHERR: *J. A. ...* PLANER:

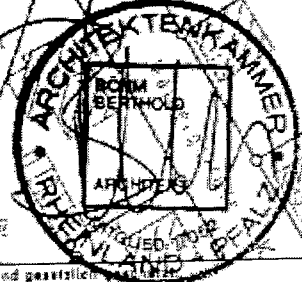

Dieser Auszug ist ausschließlich erstellt und wird nicht unterschrieben. Auszüge aus der Liegenschaftskarte sind geostellig.  
Die Verantwortlichkeit ist nur für eigene, nichtgewerbliche Zwecke gestattet.  
Der Grundriß ist aus einer Karte kleineren Maßstabs erstellt worden. Die Genauigkeit entspricht nur der geometrischen Qualität der ursprünglichen Karte.

ANLAGE 1 ZUR ABRUNDUNGSSATZUNG B70.  
ERGÄNZUNGSATZUNG

09.09.08