


Änderung des Bebauungsplanes "Industrie- und Gewerbegebiet", Mogendorf

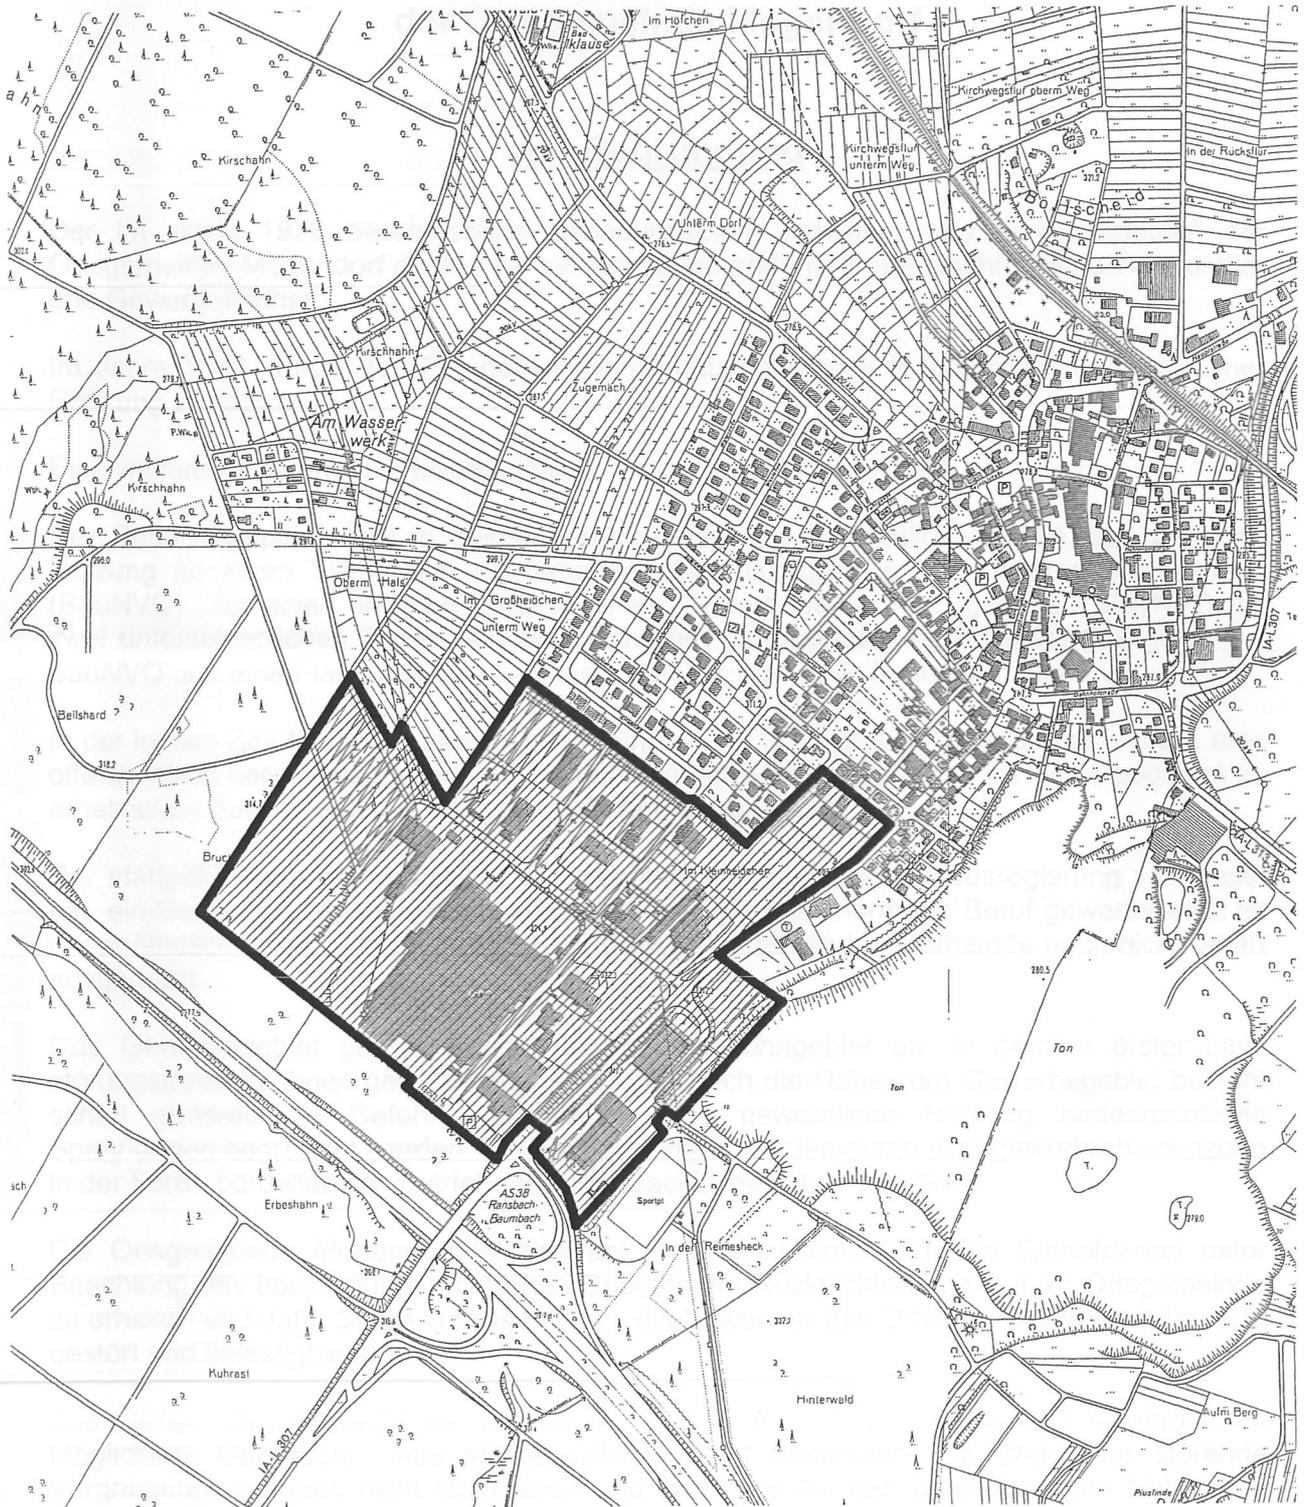

Die vorliegende Änderung
bezieht sich lediglich auf die
textlichen Festsetzungen.