


MA GRZ 06

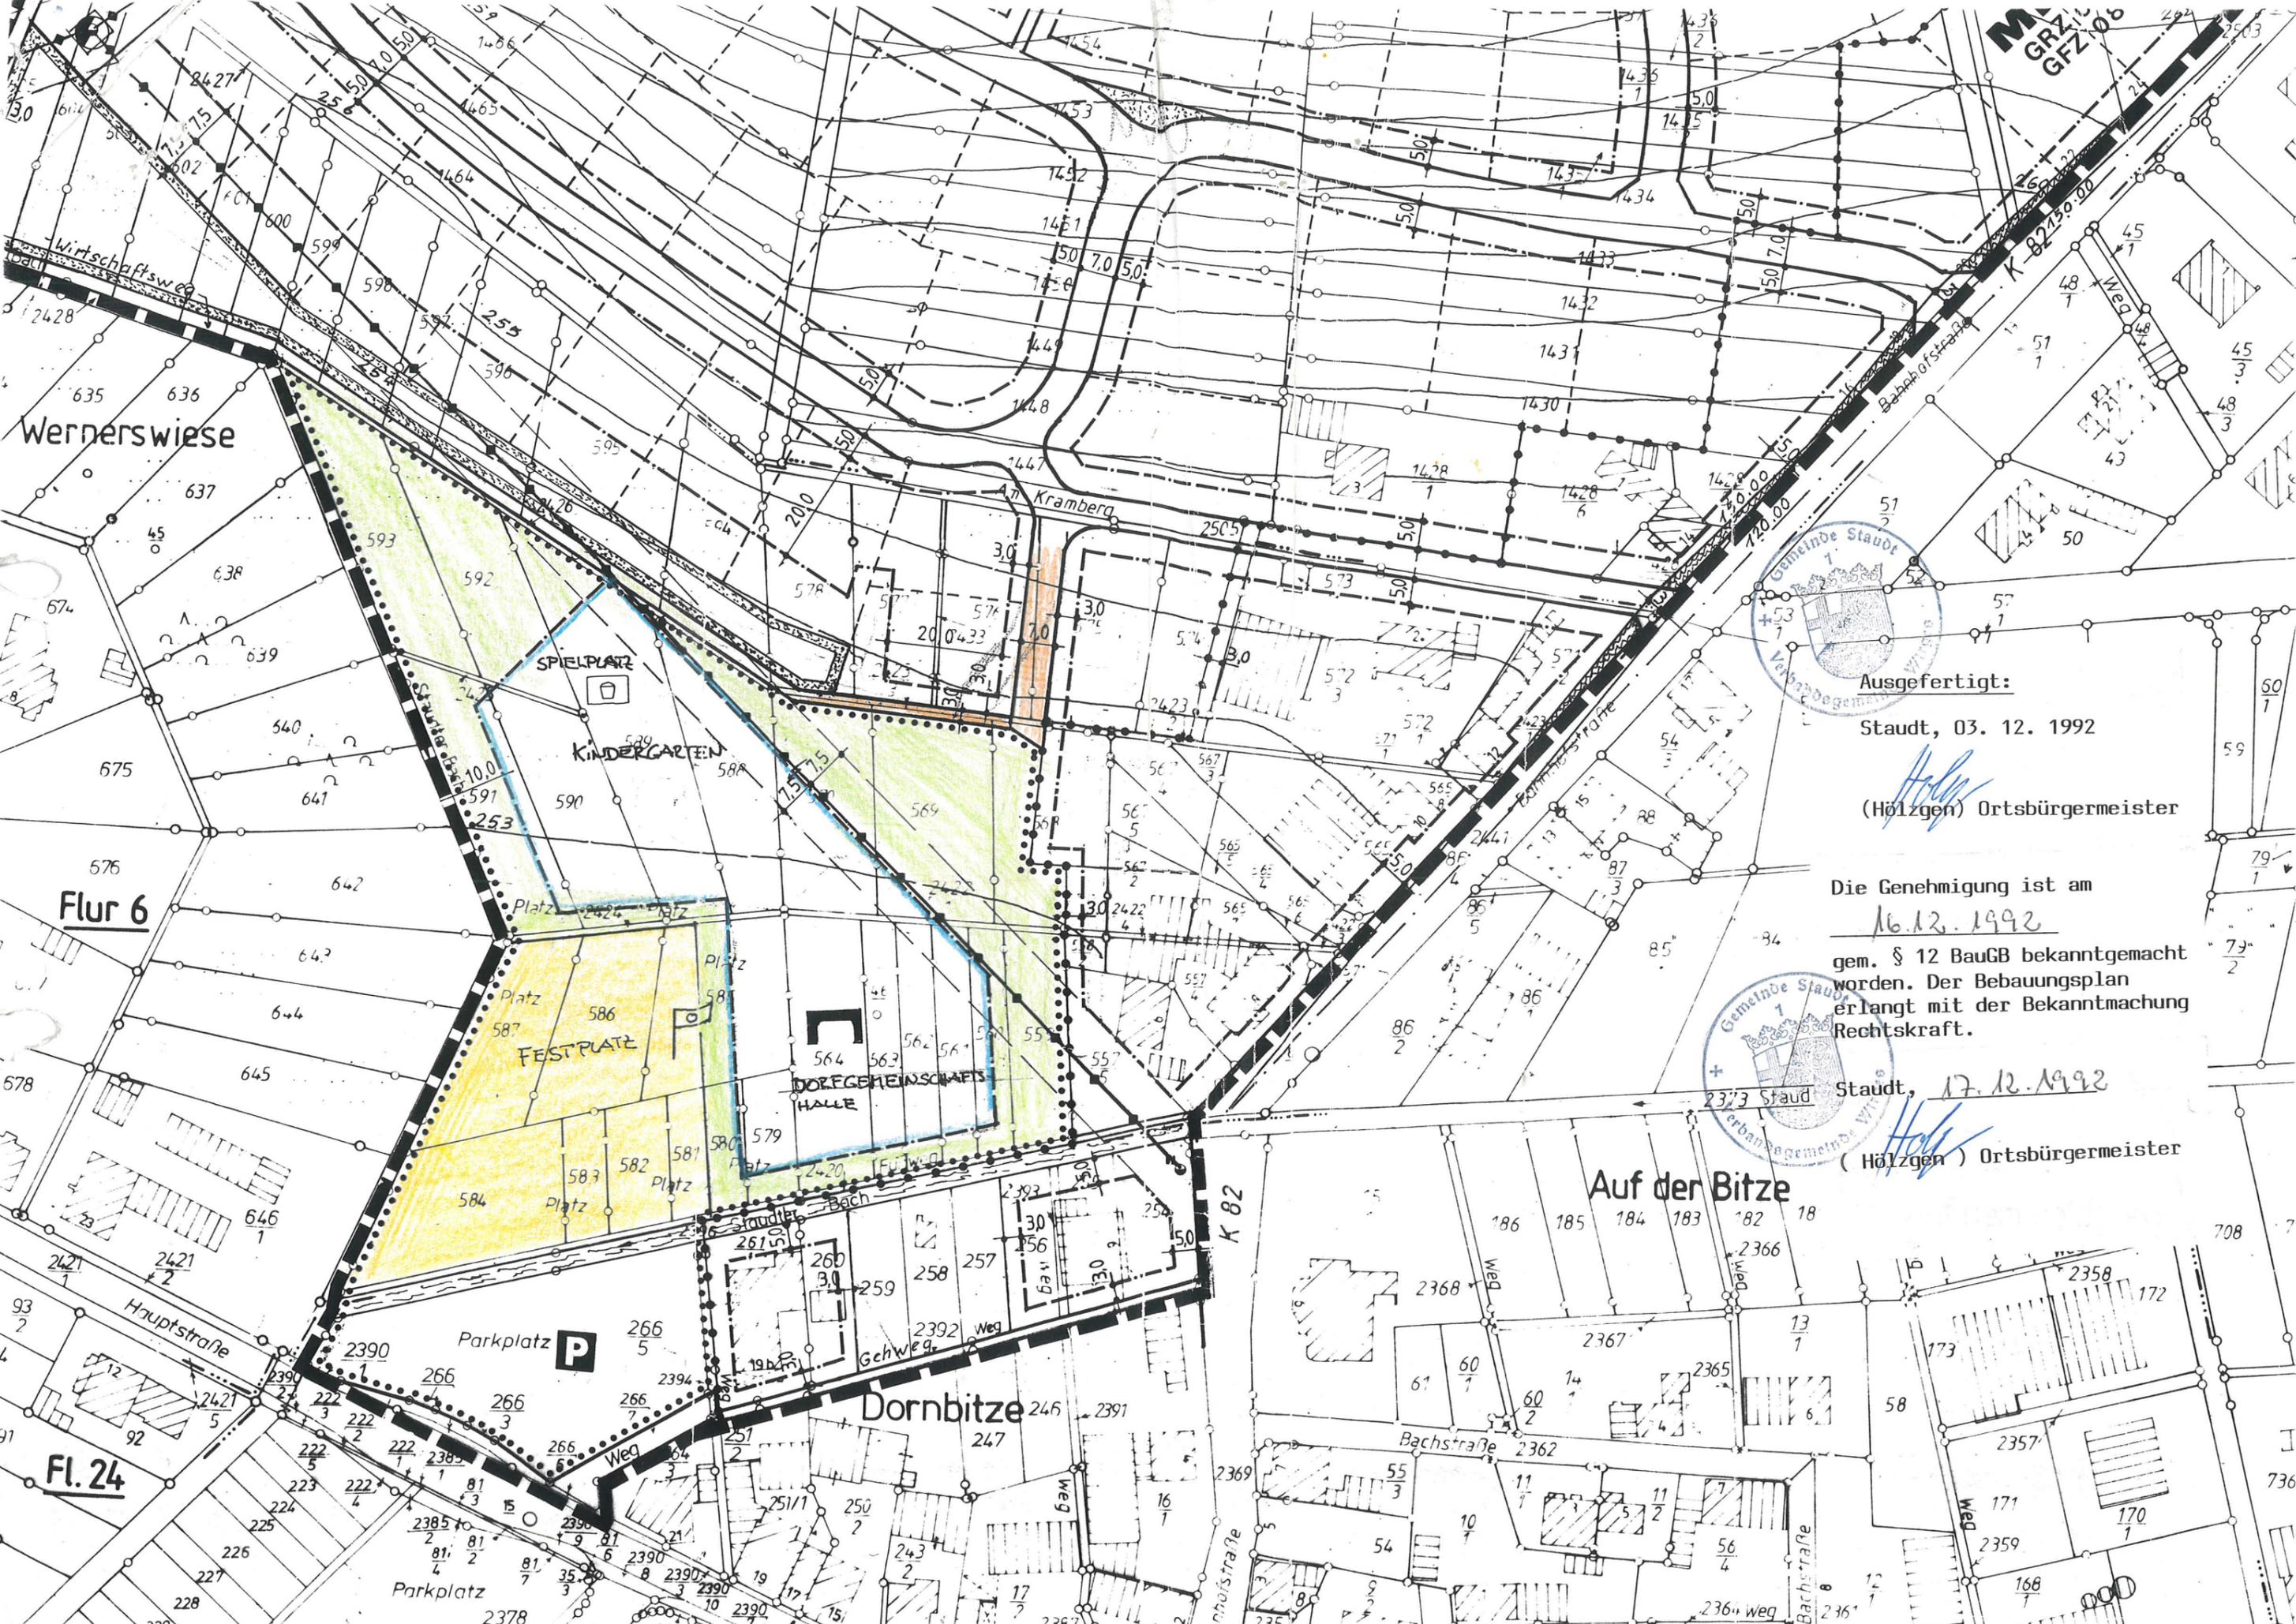

Ausgefertigt:
 Staudt, 03. 12. 1992
 (Hölzgen) Ortsbürgermeister

Die Genehmigung ist am
 16.12.1992
 gem. § 12 BauGB bekanntgemacht
 worden. Der Bebauungsplan
 erlangt mit der Bekanntmachung
 Rechtskraft.



Staudt, 17.12.1992
 (Hölzgen) Ortsbürgermeister

Auf der Bitze

Wernerswiese

Flur 6

Dornbitze

Fl. 24

SPIELPLATZ

KINDERGARTEN

FESTPLATZ

DORFGEMEINSCHAFTS HALLE

Parkplatz P

Parkplatz

Wirtschaftsweg

Hauptstraße

Kramberg

Bachstraße

Innostraße

Bahnhofstraße

Weg

MA GRZ 06