

ABZEICHNUNG DER FLURKARTE


KREIS: UNTERWESTERWALD
 GEMEINDE/BEZIRK: MOGENDORF
 GEMÄRKUNG: MOGENDORF
 FLUR 32 M 1:1000
 AUSGEFERTIGT: MONTABUR, DEN 9. FEB. 1989

KATASTERAMT

GEBÜHREN: 533,60 DM
 UMSATZSTEUER: 11%
 UMSATZSTEUERNUMMER: 11

ZUR VERVIELFÄLTIGUNG FREIGEgeben

DURCH ENTSCHEIDUNG DES KATASTERAMTES
 MONTABUR VOM 9. FEB. 89
 T.G.B. NR. E 402

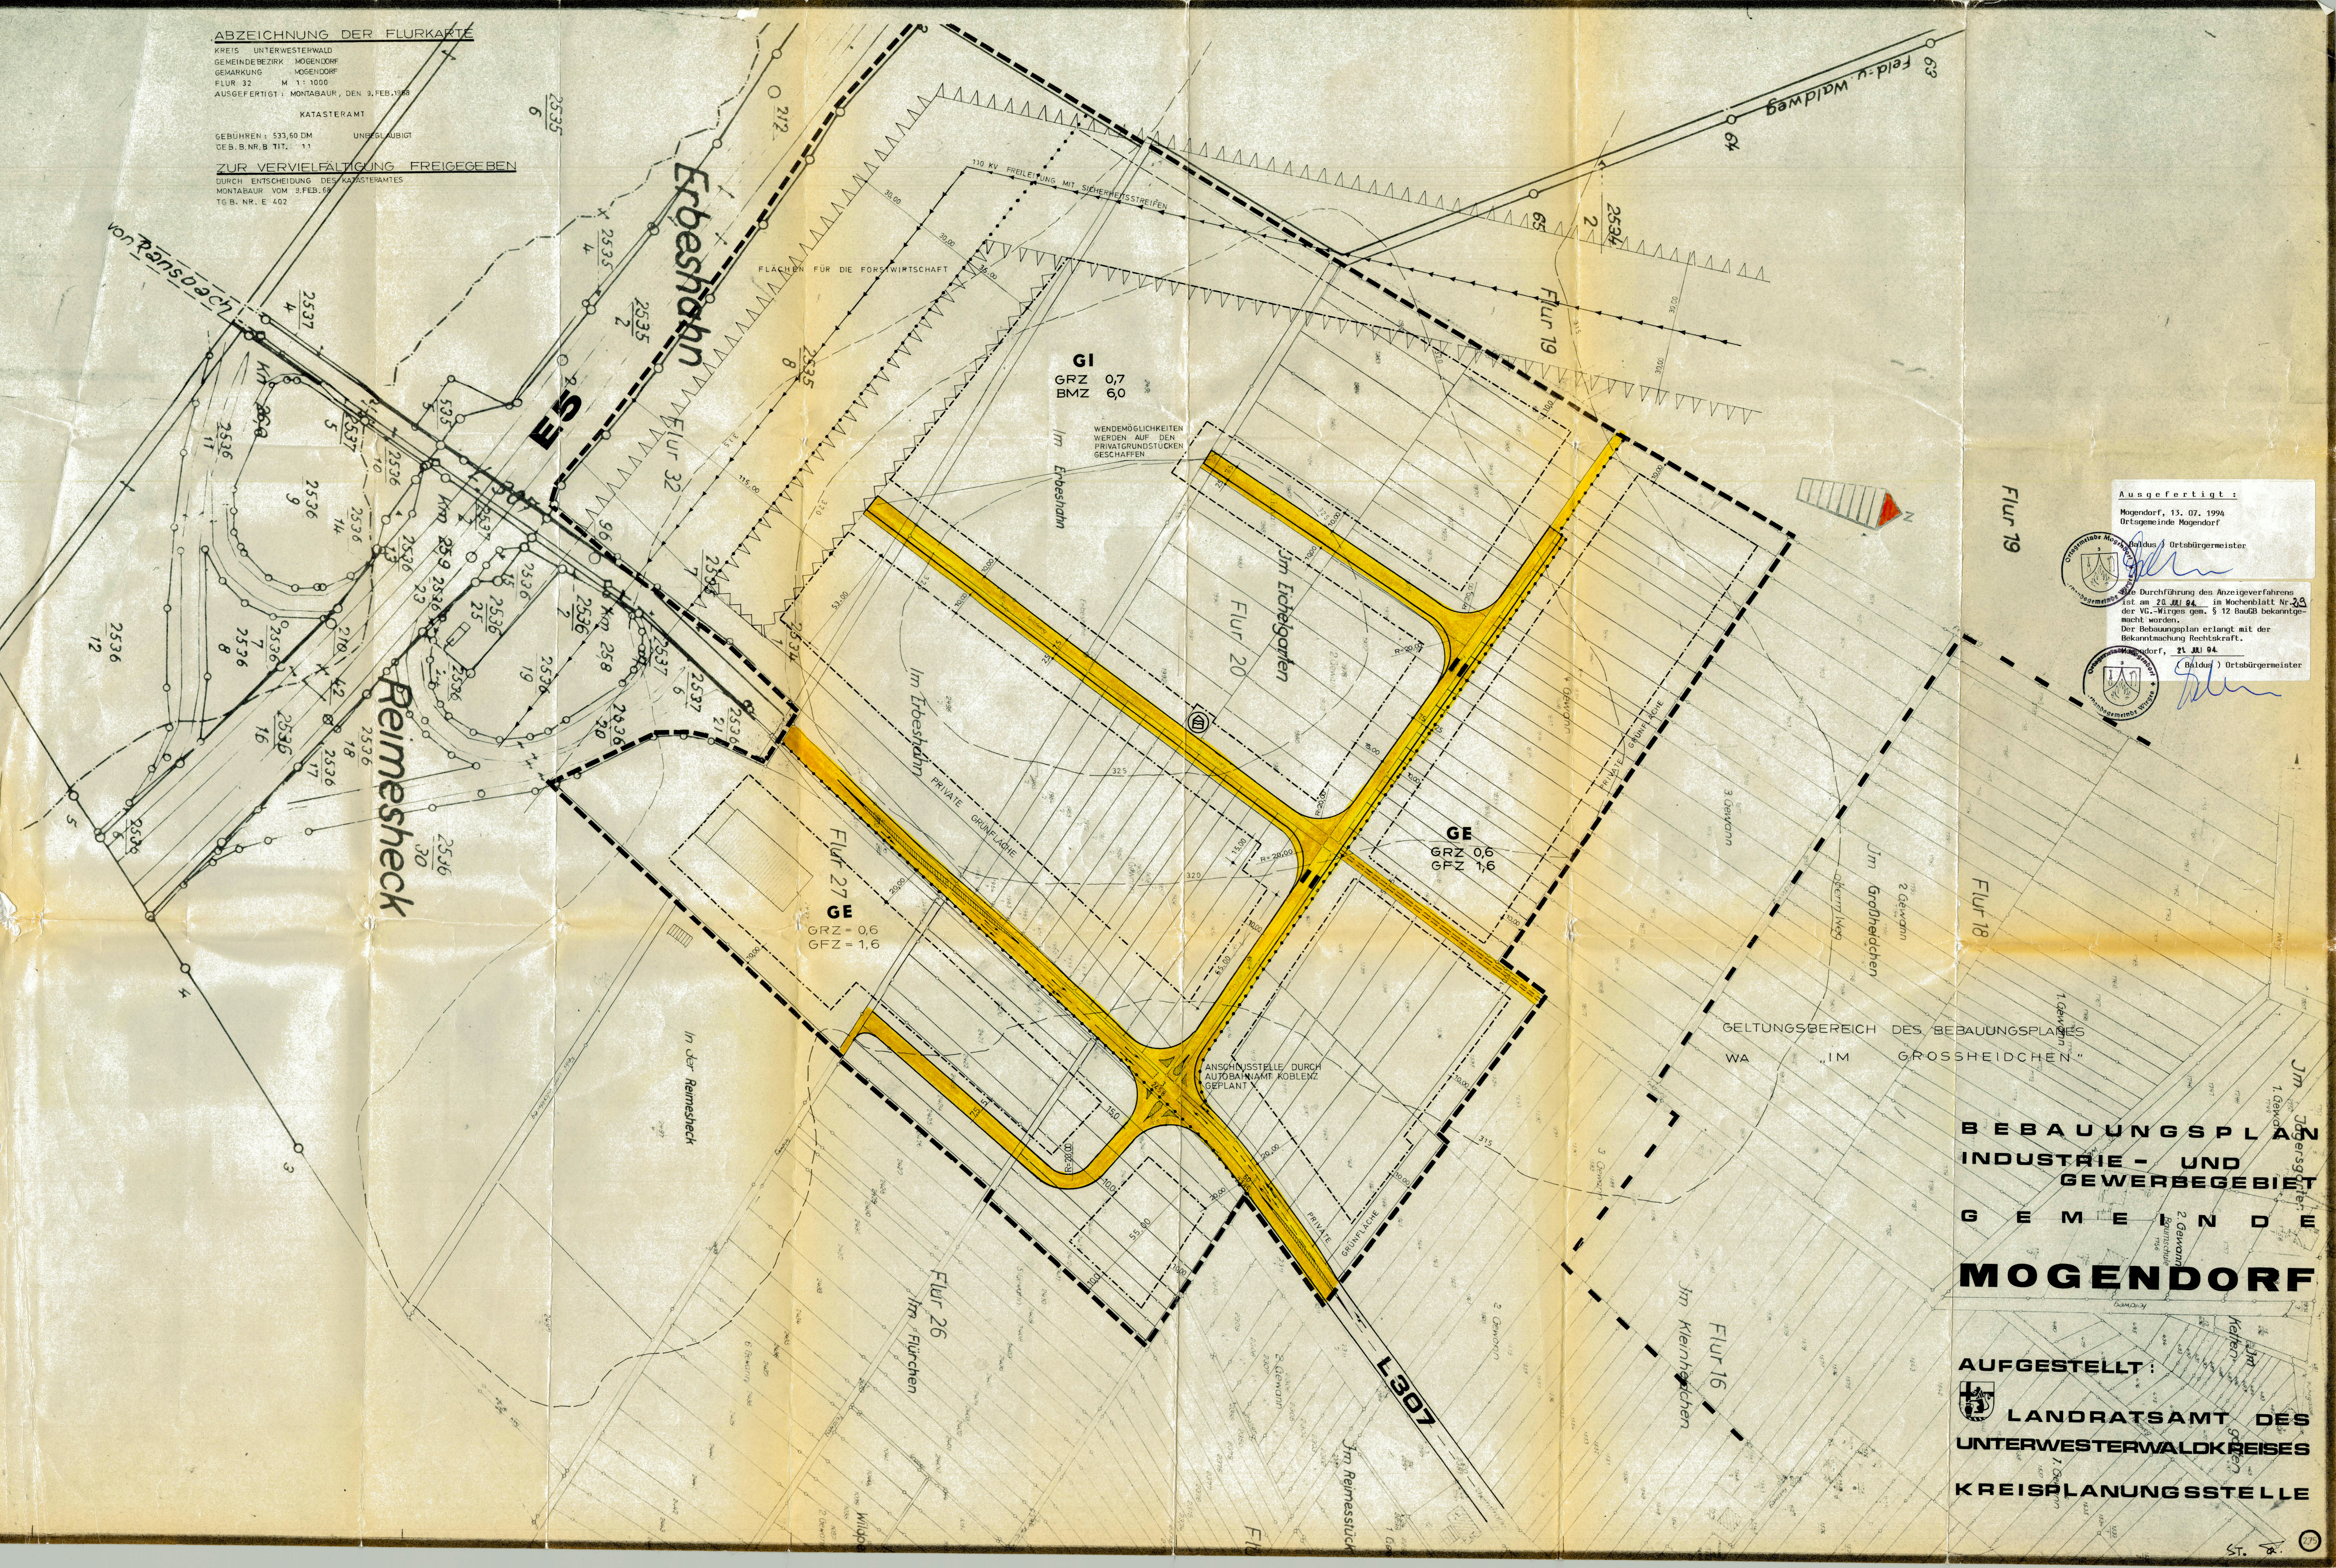

GI
 GRZ 0,7
 BMZ 6,0

WENDEMGÖGLICHKEITEN
 WERDEN AUF DEN
 PRIVATGRUNDSTÜCKEN
 GESCHAFFEN

GE
 GRZ 0,6
 GTZ 1,6

GE
 GRZ = 0,6
 GFZ = 1,6

Ausgefertigt:
 Mogendorf, 13. 07. 1994
 Ortsbürgermeister
 (Baldu) Ortsbürgermeister
 Die Durchführung des Anzeigeverfahrens
 ist am 25. JULI 94 in Wochenblatt Nr. 28
 der WZ-Wirtgen gem. § 12 BauGB bekanntge-
 macht worden.
 Der Bebauungsplan erlangt mit der
 Bekanntmachung Rechtskraft.
 Mogendorf, 21. JULI 94
 (Baldu) Ortsbürgermeister

**BEBAUUNGSPLAN
 INDUSTRIE- UND
 GEWERBEBEBIET
 GEMEINDE
 MOGENDORF**

AUFGESTELLT:

**LANDRATSAMT DES
 UNTERWESTERWALDKREISES
 KREISPLANUNGSSTELLE**

GELTUNGSBEREICH DES BEBAUUNGSPLANES
 WA "IM GROSSHEIDCHEN"

ANSCHLUSSTELLE DURCH
 AUTOBANHMIT KOMPLEX
 GEPLANT