


A

Pflanzenbedarfsliste zum Bepflanzungsplan

| Art und Grösse | Einzel- stellung | Ch A | Ch B | Ch C | Gesamt- Stück |
|---|---------------------|------|------|------|------------------|
| Acer platanoides H 14/16 | 39 | 13 | - | 18 | 70 |
| Acer pseudoplatanus H 14/16 | | | 18 | | 18 |
| Betula verrucosa Hei. m.B. 3-4x v. e.w. 12/14 | 30 | | | | 30 |
| Fagus silvatica Hei. m.B. 225 / 250 | 12 | | | | 12 |
| Fraxinus exelsior H 14/16 | 6 | | | | 6 |
| Quercus rubra H m.B. 12/14 | 24 | | | | 24 |
| Prunus avium Hei 2xv. 14/16 | 6 | | | | 6 |
| Tilia cordata H 14/16 | 10 | | | | 10 |
| Acer campestre Hei.2xv. 150/175 | 92 | | | | 92 |
| Carpinus betulus Hei. m.B. 2xv. 175 / 200 | 113 | | | | 113 |
| Sorbus aucuparia Sol. m.B. 3-4 Tr., 3-4xv. 200/250 | 50 | | | | 50 |
| Amelanchier canadensis Sol. m.B. 3-4 Tr. 200/225 | 47 | | | | 47 |
| Pinus silvestris m.B. 175/200 | 63 | | | | 63 |
| Populus Tremula Hei. 250/300 | 15 | | | | 15 |
| Salix alba Hybr. Hei 250/300 | 15 | | | | 15 |
| Cornus alba "Sibirica " Str. 2x v. 60/100 | 55 | | | | 55 |
| Symphoricarpos chen. Hancock 2x v. 30/40 | 700 | | | | 700 |

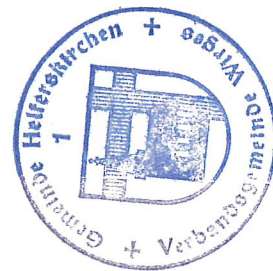

Ausgefertigt:
Helferskirchen, den
30.12.1991
[Signature]
(Botte)
Ortsbürgermeister

1.326 Stck

genehmigt Blatt 1 - 8

gehört zum Bescheid

Vom. = 3. MRZ. 1978, Az. 610-13



In landespflegerischer Hinsicht

geprüft:

Montabaur, der 27/12. 1991

In Auftrage

[Signature]

Kreisgartenbauamtmann

BV: Feriendorfergebiet - Heidergarten - Helferskirchen - WW
Pflanzenbedarfsliste zum Bepflanzungsplan

| Art und Grösse | Ch A | Ch B | Ch C | ChD | Ch E | Ch 2 | Gesamt Stück |
|---|------|------|------|-----|------|------|-----------------|
| Cornus sanguineum 1.Str. 70/90 | 98 | 683 | 159 | 105 | - | - | 1.045 |
| Fuonymus europaeusl.Str. 70/90 | 102 | 455 | 108 | 120 | 72 | - | 857 |
| Rosa carina Str. 2x.v. 60/100 | 163 | 578 | 108 | - | - | 33 | 882 |
| Cornus mas Str. 2x v 60/80 | 74 | - | 117 | 45 | - | - | 236 |
| Amelanchier canadensis Str. 60/1100 63 | - | - | 96 | 75 | 27 | - | 261 |
| Corylus avellana 1.Str. 70/90 | 49 | 455 | 111 | 150 | - | - | 765 |
| Prunus spinosa 1.Str, 70/90 | 28 | - | - | - | - | - | 28 |
| Salix alba Jpfl. 80/120 | 84 | 193 | 63 | - | - | - | 340 |
| Sambucus nigra Str. 2xv. 60/100 | 42 | - | - | - | - | 12 | 54 |
| Lonicera xylostium 1.Str. 70/90 | 109 | - | - | - | - | - | 109 |
| Viburnum lantana 1.Str. 70/90 | 74 | 438 | 81 | - | - | - | 593 |
| Symphoricarpos racemosus Jpfl 50/80 | 28 | 78 | - | 45 | 27 | - | 178 |
| Ligustrum vulg. Atrovirens 3-4 Tr. Jpfl. 50/80 | - | 543 | 78 | 90 | - | - | 711 |
| Rosa rugosa Str. 60/80 | - | - | 369 | - | - | - | 369 |
| Rosa multiflora 1.Str, 90/120 | - | - | 105 | 105 | 54 | - | 264 |
| Hippophaea rhamnoides 1.Str. 70/90 | - | - | 60 | - | - | - | 60 |
| Spiraea vanhouttei Str. 80/125 | - | - | - | - | 45 | - | 45 |

-6.797 Stück

Ausgefertigt:
Helferskirchen, den
30.12.1991


(Botte)
Ortsbürgermeister



In landespflegerischer Hinsicht
geprüft:
Montabaur, den 27/12 1997
Im/Auftrage



Beleg, n. d. Amtmann

BV: Feriendorfgebiet - Heidegarten - Helferskirchen WW

Pflanzenbedarfsliste zum Bepflanzungsplan

| Art und Grösse | Ch A | Ch B | Ch C | Ch D | Ch E | Ch 2 | Gesamtstück |
|----------------------------------|------|------|------|------|------|------|-------------|
| Acer platanoides | | | | | | | |
| Acer campestre Hei. 2xv. 100/125 | 53 | 123 | 24 | | | | 200 |
| Carpinus betulus 1.Hei. 100/125 | 70 | 123 | 30 | | | 9 | 232 |
| Fagus sylvatica 1.Hei 100/125 | 48 | | | | | | 48 |
| Pinus silvestris 60/80 m.B. | 28 | | 18 | | | | 46 |
| Prunus avium 1.Hei. 125/150 | 67 | 123 | 15 | | | | 205 |
| Populus tremula 1.Hei. 100/150 | 35 | | | | | | 35 |
| Quercus robur 1.Hei 80/100 | 35 | | 15 | | | | 50 |
| Sorbus aucuparia 1.Hei. 100/150 | 88 | 140 | 33 | | | 27 | 288 |
| <hr/> | | | | | | | |
| <u>Teichrand :</u> | | | | | | | 1.104 Stück |
| Salix cinerea Str. 2xv. 60/100 | | | 24 | | | | 24 |
| Corylus Avellana " | | | 24 | | | | 24 |
| Rhamnus frangula " | | | 15 | | | | 15 |
| Prunus spinosa " | | | 18 | | | | 18 |
| Euonymus europaea " | | | 24 | | | | 24 |
| Ligustrum vulg. Atrov. " 3/4 Tr. | | | 33 | | | | 33 |
| Cornus sanguineum " | | | 33 | | | | 33 |
| Acer campestre 1. Hei 100/125 | | | 9 | | | | 9 |

In landespflegerischer Hinsicht
geprüft:
Montabaur, den 27.2. 1997
Im Auftrage
Ullrich
Kreiscartenbauamt



Ausgefertigt:
Helferskirchen, den
30.12.1991
Birk
(Botte)
Ortsbürgermeister

4

RV: Feriendorfgelbiet - Heidergarten - Helferskirchen WW
Pflanzenbedarfsliste zum Bepflanzungsplan

| Art und Grösse | Ch 2 | Gesamtstück |
|-------------------------------------|------|-------------|
| Salix caprea Hei. 150/200 | 9 | 9 |
| Populus tremula Hei. 150/200 | 9 | 9 |
| Sorbus aucuparia Hei. 150/200 | 9 | 9 |
| Quercus palustris Hei. m.B. 150/200 | 6 | 6 |

Gesamtstück
am Teichrand

213 Stück



Ausgefertigt:
Helferskirchen, den
30.12.1991
B. Müller
(Botte)
Ortsbürgermeister

| | |
|-----|--------|
| 500 | Stück. |
| 500 | Stück |
| 500 | Stück |
| 150 | Stück |

1.650 Stück

In landespflegerischer Hinsicht
geprüft:
Montabaur, den 17.12. 1997
Im Auftrage
U. Müller
Kreispflanzenbauamt

| | | | | | | | | | | | | | | | | |
|---|---|----|----|----|----|----|---|---|---|---|----|----|----|----|----|----|
| 8 | 8 | 9 | 10 | 10 | 10 | 1 | 1 | 1 | 8 | 8 | 6 | 6 | 6 | 10 | 10 | 10 |
| 9 | 9 | Sa | Sa | 2 | 2 | 1 | P | 1 | 2 | 2 | SO | SO | SO | 7 | QU | 7 |
| 9 | 9 | 3 | 3 | 11 | 11 | 5 | P | 5 | 2 | 2 | 2 | 9 | 9 | 9 | 7 | 7 |
| 9 | 9 | 3 | 3 | 3 | 10 | 10 | 5 | 5 | 5 | 1 | 1 | 1 | 6 | 6 | 6 | 6 |

11,00

20,00 M

| | STR. | 2 xv | 60/100 | BEDARF / STCK |
|----|------|------|--------|---------------|
| 1 | / | | | 8 |
| 2 | " | | | 85 |
| 3 | " | | | 6 |
| 4 | " | | | 8 |
| 5 | " | | | 4 |
| 6 | " | | | 5 |
| 7 | " | | | 11 |
| 8 | " | | | 11 |
| 9 | " | | | 3 |
| 10 | " | | | |
| 11 | " | | | |

- 1 SALIX CINEREA
- 2 CORYLUS AV.
- 3 RHAMNUS FRANG.
- 4 SALIX AURITA
- 5 PRUNUS SPINOSA
- 6 EUONYMUS EUR.
- 7 SAMBUCUS NIGRA
- 8 LIGUSTRUM VULG. ATROV. 3/4 TR.
- 9 CORNUS SANGUINEUM
- 10 ROSA CANINA
- 11 ACER CAMPESTRE L.HEI.
- Sa SALIX CAPREA HEI 150/200
- P POPULUS TREMULA " " "
- SO SORBUS AUCUP. " " "
- QU OUERCUS PALUSTRIS " " M.B.

GE S. 80 STCK

Ausgefertigt:
Helferskirchen, den
30.12.1991

[Signature]
(Botte)
Ortsbürgermeister



In landespflegerischer Hinsicht
keine Bedenken
Montabaur, den 22/12 1991
Im Auftrag
[Signature]
Kreisgartenbauamtmann

6

C H E M A - D - M 1:100 3 REIHIG

| | | | | | | | | | | | | | | | | | | | |
|----|----|----|----|---|----|----|----|---|---|----|----|----|----|----|----|----|-----|-----|-----|
| 15 | 15 | 15 | 15 | 1 | 1 | 1 | 2 | 2 | 2 | 13 | 13 | 13 | 6 | 6 | 6 | 12 | 12 | 12 | 2 |
| SO | SO | SO | 6 | 6 | 6 | CA | CA | 5 | 5 | 5 | AC | AC | AC | 6 | 6 | 6 | Acc | Acc | Acc |
| 1 | 1 | 1 | 1 | 6 | 15 | 15 | 15 | 5 | 5 | 2 | 2 | 2 | 13 | 13 | 13 | 4 | 4 | 4 | 2 |

+1,0+1,0+

+1,0+1,0+

20,00M

| | | | |
|-----------------------------|----|--------------------|---|
| 1 CORNUS SANG. | 7 | AC ACER PLAT. | 3 |
| 2 EUONYMUS EUROPAEUS | 8 | Acc ACER CAMPESTRE | 3 |
| 4 CORNUS MAS | 3 | CA CARPINUS BET. | 2 |
| 5 AMELANCHIER CANADENSIS | 5 | SO SORBUS AUCUP. | 3 |
| 6 CORYLUS AVELL. | 10 | | |
| 12 SYMPHORICARPOS RACEMOSUS | 3 | | |
| 13 LIGUSTRUM VULG. ATROV. | 6 | | |
| 15 ROSA MULTIFLORA | 7 | | |

GES. STCK. 49

C H E M A - E - M 1:100 3 REIHIG

| | | | | | | | | | |
|----|----|----|----|----|----|----|----|----|----|
| 17 | 17 | 12 | 12 | 12 | 2 | 2 | 15 | 15 | 15 |
| 5 | 5 | 5 | SO | SO | SO | 2 | 2 | 2 | CA |
| 2 | 2 | 2 | 15 | 15 | 15 | 17 | 17 | 17 | 2 |

+1,0+1,0+

+1,0+1,0+

10,0M

| | |
|------------------------|------|
| 2 EUONYMUS EUROP. | 8 |
| 5 AMELANCHIER CAN. | 3 |
| 12 SYMPHORICARPOS RAC. | 3 |
| 15 ROSA MULTIFL. | 6 |
| 17 SPIRAEA VANHOUTTEI | 5 |
| SO SORBUS AUCUP | HEI. |
| CA CARPINUS BET. | HEI. |



Ausgefertigt:
Helferskirchen, den
30.12.1991
B.M.
(Botte)
Ortsbürgermeister


In landespflegerischer Hinsicht
keine Bedenken
Montabaur, den 27.12. 19 92
Im Auftrage

Ullrich
Kreisgartenbauamt

3630 QM
AUFFORSTUNG MIT MISCHWALD

30% QUERCUS ROBUR
30% FAGUS SILVATICA
30% PICEA EXELSA
10% LARIX EUROPAEA
SÄMLINGE UND
JUNGPFLANZEN
PFLANZABSTAND
150 x 150 CM

- AC ACER PSEUDOPLATANUS HOCHST.
- BV BETULA VERRUCOSA "
- F FAGUS SILVATICA "
- QU QUERCUS RUBRA "
- PR PRUNUS AVIUM "
- T TILIA CORDATA "
- FR FRAXINUS EXELSIOR "
- ⊙ ACER CAMPESTRE HEISTER
- ⊗ CARPINUS BETULUS "
- ⊕ SORBUS AUCUPARIA "
- ⊖ AMELANCHIER CANADENSIS SOL. MB
- * PINUS SILVESTRIS
- ⊙ SYMPHORICARPOS CHEN. HANCOCK 30/140 35STCK/QM
- ⊙ POPULUS TREMULA
- ⊙ SALIX ALBA LIEMBDE

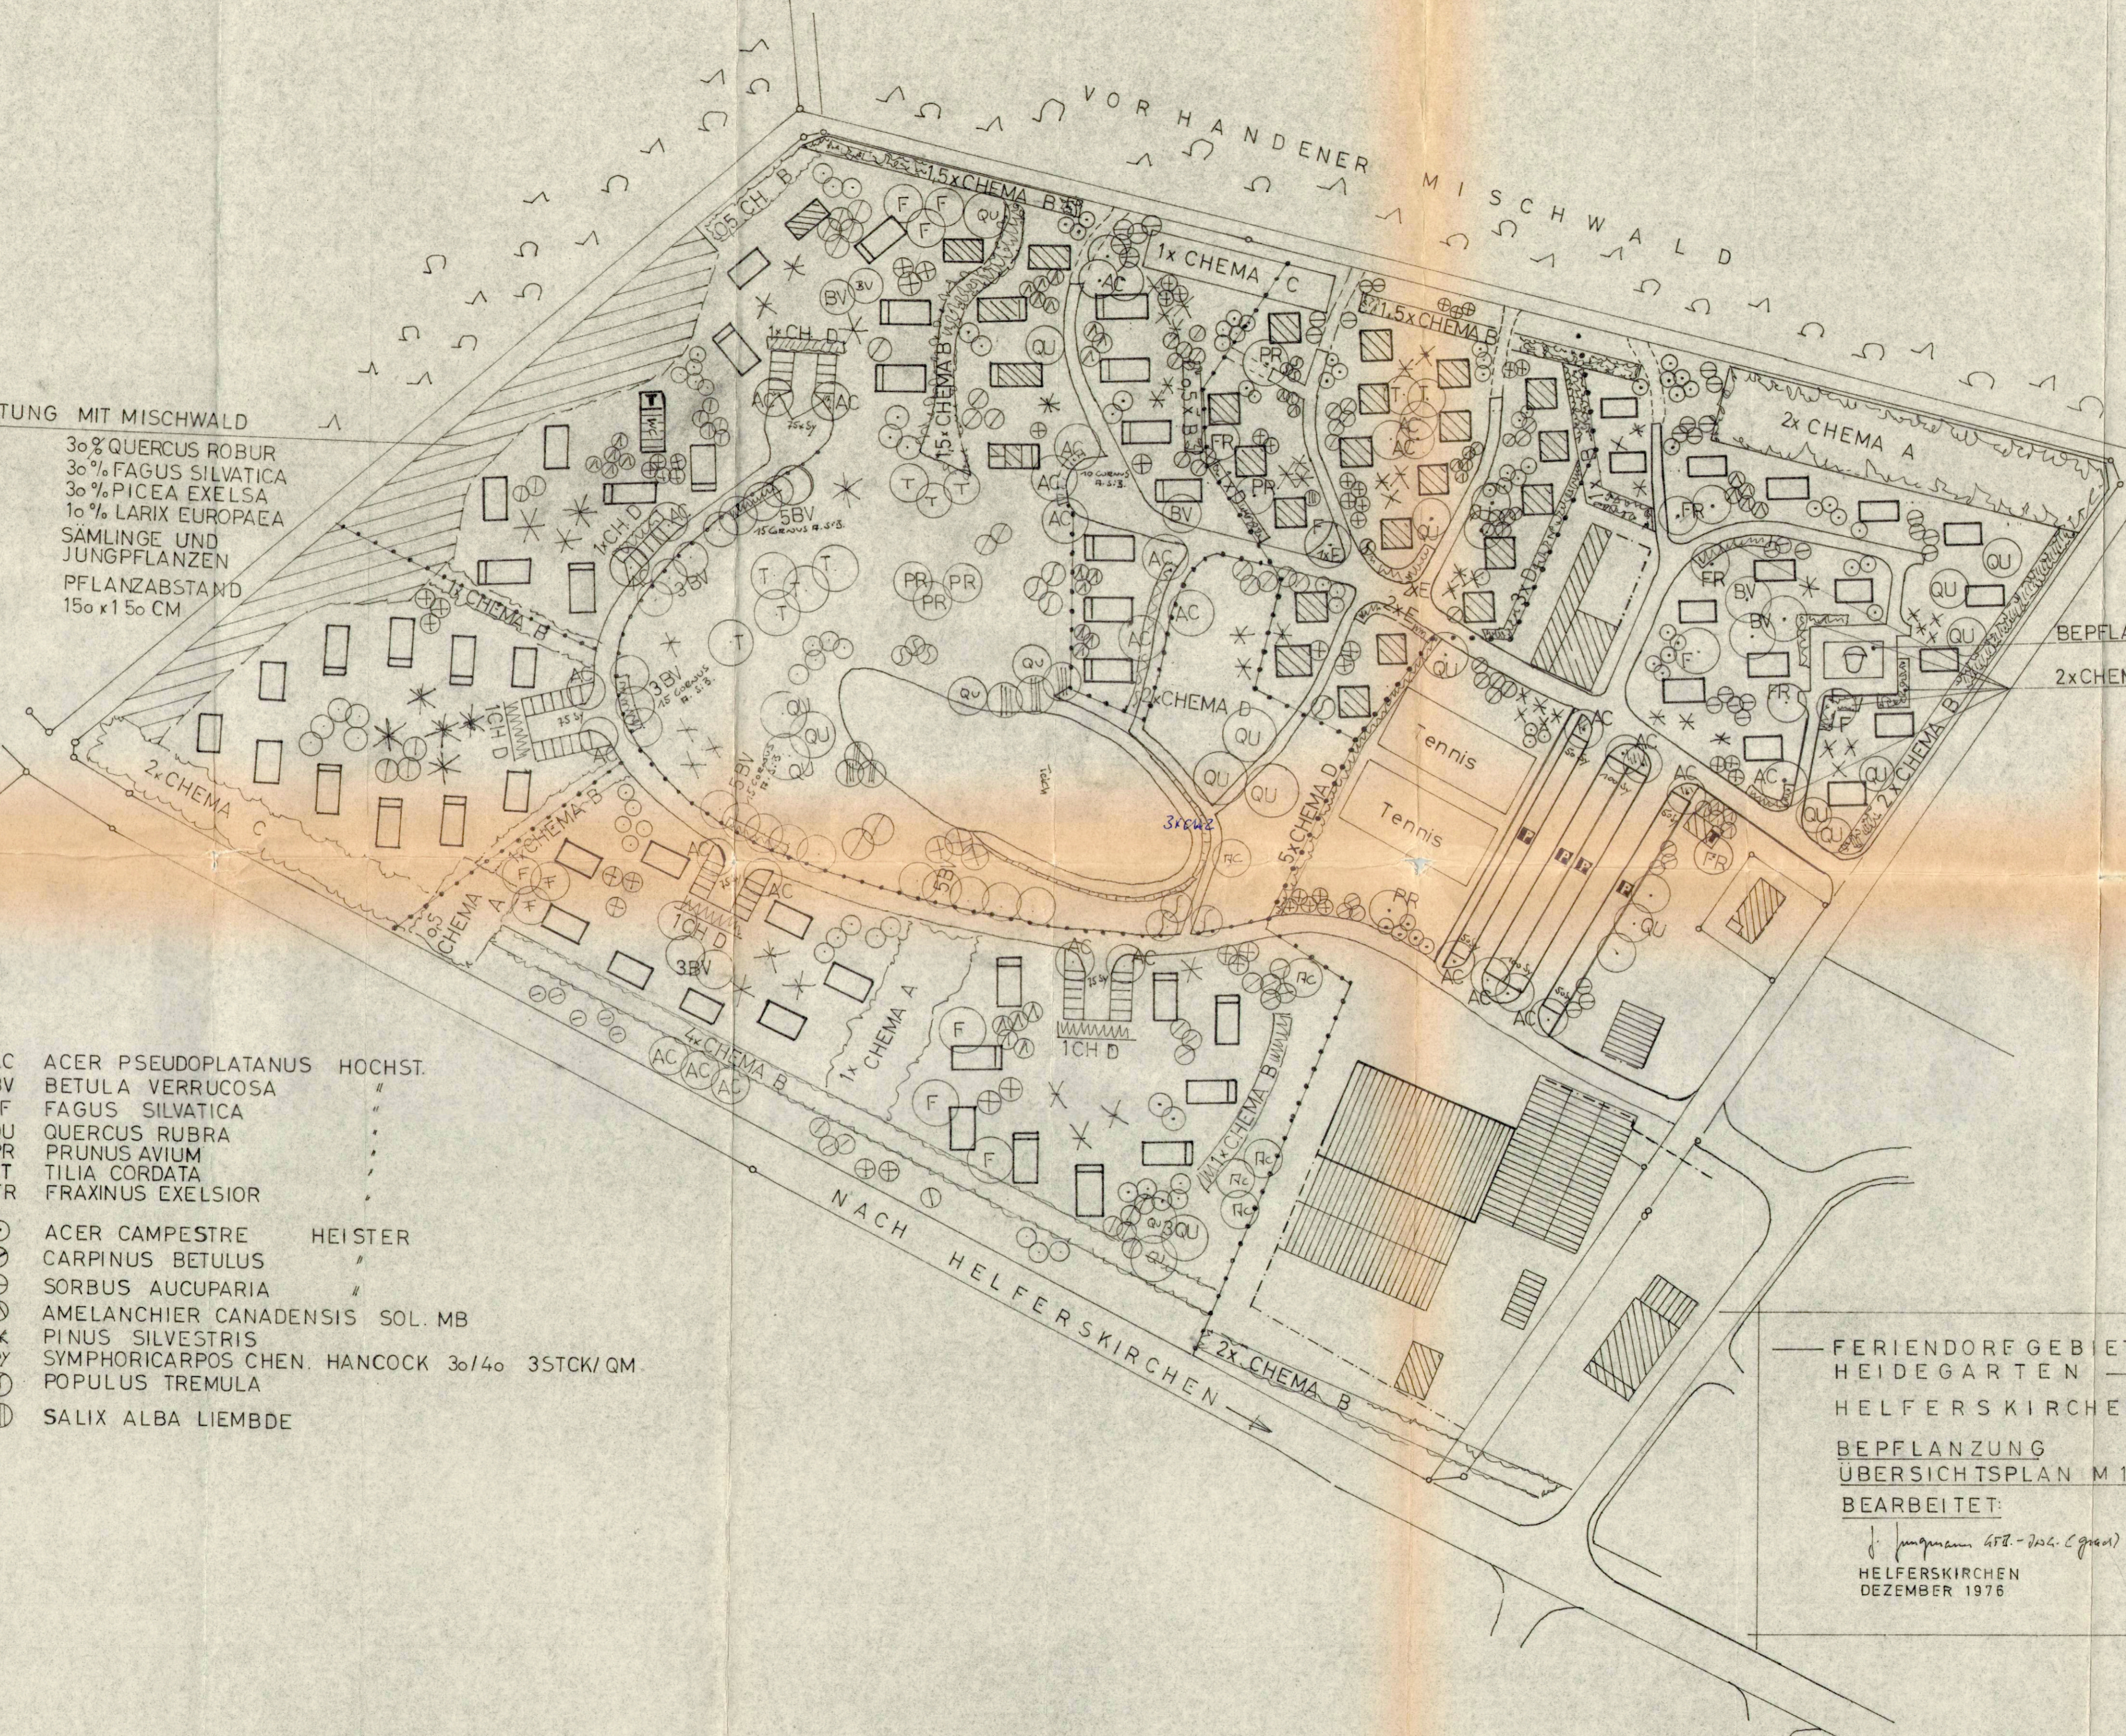

BEPFLANZUNG SPIELPLATZ NACH DETAIL
2x CHEMA E

FERIENDORFGEBIET
HEIDEGARTEN
HELFERSKIRCHEN
BEPFLANZUNG
ÜBERSICHTSPLAN M 1:1000
BEARBEITET:
J. Jungmann (Hilf.-Bau-Ges.)
HELFERSKIRCHEN
DEZEMBER 1976

Ausgefertigt:
Helferskirchen, den
30.12.1991
B. Bötter
Ortsbürgermeister



In länderspezifischer Hinsicht
keine Bedenken
Montabaur, den 27.12.1991
im Auftrage
Ullrich
Kreislagerbauamt

