Planzeichnung zur Neuaufstellung des Flächennutzungsplanes der Verbandsgemeinde Wirges

Zeichenerklärung:

ART DER BAULICHEN NUTZUNG
(§ 5 Abs. 2 Nr.1 BauGB ; §§ 1-11 BauNVO)

Bestand | Planung

- Wohnbauflächen (§ 1 Abs. 1, Nr. 1 BauNVO)
- Gemischte Bauflächen (§ 1 Abs. 1, Nr. 2 BauNVO)
- Gewerbliche Bauflächen (§ 1 Abs. 1, Nr. 3 BauNVO), EN = eingeschränkte Nutzung
- Sonderbauflächen (§ 1 Abs. 1, Nr. 4 BauNVO)
  Woch= Wochenendhausgebiete
  FSN = Freizeit, Sport, Naherholung
  E = Erholung
  SP2 = Schul- und Sportzentrum
  GEH = Großflächiger Einzelhandel
  EE = Erneuerbare Energien
- Ort 1 — Nummerierung der geplanten Siedlungsausweisung
- Siedlungsentwicklung, mögliche Richtungsangabe
- A — Gebäude außerhalb des Siedlungsgebietes
- K — Kleinsiedlung im Außenbereich

EINRICHTUNGEN UND ANLAGEN ZUR VERSORGUNG MIT GÜTERN UND DIENSTLEISTUNGEN DES ÖFFENTLICHEN UND PRIVATEN BEREICHS, FLÄCHEN FÜR DEN GEMEINBEDARF, FLÄCHEN FÜR SPORT- UND SPIELANLAGEN
(§ 5 Abs. 2 Nr. 2 und Abs. 4 BauGB)

- Flächen für den Gemeinbedarf

Einrichtungen und Anlagen:

- Öffentliche Verwaltung
- Schule, S = Sonderschule
- Kirchen und kirchlichen Zwecken dienende Gebäude und Einrichtungen
- Gesundheitlichen Zwecken dienende Gebäude und Einrichtungen
- Sozialen Zwecken dienende Gebäude und Einrichtungen, D = Dorfgemeinschaftshaus, K = Kindergarten
- Kulturellen Zwecken dienende Gebäude und Einrichtungen TM = Tonbergbau-Museum, DM = Dorfmuseum
- Post
- F — Feuerwehr
- DRK — Deutsches Rotes Kreuz, Ortsverein
- Sport
- Halle — Hallenbad

FLÄCHEN FÜR DEN ÜBERÖRTLICHEN VERKEHR UND FÜR DIE ÖRTLICHEN HAUPTVERKEHRSZÜGE
(§ 5 Abs. 2 Nr. 3 und Abs. 4 BauGB)

- Sonstige überörtliche und örtliche Hauptverkehrs- / Verkehrsstraßen
- Ortsdurchfahrtsgrenzen (gem. Angaben LBM Straßeninformationsbank Rheinland-Pfalz, 16.03.2016)
- P — Ruhender Verkehr
- Bahnanlagen
- Bhf — Bahnhof, Haltepunkt
- ICE-Bahntrasse, unterirdisch
- Hubschrauberlandeplatz

FLÄCHEN FÜR VERSORGUNGSANLAGEN, FÜR DIE ABFALLENTSORGUNG UND ABWASSERBESEITIGUNG SOWIE FÜR ABLAGERUNGEN
(§ 5 Abs. 2 Nr. 4 und Abs. 4 BauGB)

- Flächen für Versorgungsanlagen, für die Abfallentsorgung und Abwasserbeseitigung sowie für Ablagerungen

Zweckbestimmung:

- Elektrizität
- Gas
- Wasser
- Abwasser, Kläranlage (kommunale und industrielle Kläranlagen)
- Altablagerungsstelle
- Abfall
- Funk- und Fernmeldewesen
- Windenergieanlage, Bestand

HAUPTVERSORGUNGSLEITUNGEN
(§ 5 Abs. 2 Nr. 4 und Abs. 4 BauGB)

- oberirdische Leitungen
- unterirdische Leitungen (außerhalb des Siedlungskörpers)
  - E= Elektrizität, 110 kV-Freileitung beschriftet, 20 kV-Freileitung unbeschriftet
  - G = Gas
  - stillgelegte Pipeline

GRÜNFLÄCHEN
(§ 5 Abs. 2 Nr. 5 und Abs. 4 BauGB)

- Grünflächen

Zweckbestimmung:

- Parkanlage
- Dauerkleingärten
- Sportplatz, (B=Bolzplatz, S= Skateranlage)
- Tennisanlage
- Badeplatz, Schwimmbad
- Spielplatz
- Hundeplatz
- Schießsportanlage
- Reitanlage
- Grillplatz
- Friedhof
- Fest-/Mehrzweckplatz

WASSERFLÄCHEN UND FLÄCHEN FÜR DIE WASSERWIRTSCHAFT, DEN HOCHWASSERSCHUTZ UND DIE REGELUNG DES WASSERABFLUSSES
(§ 5 Abs. 2 Nr.7 und Abs. 4 BauGB)

- Wasserflächen

Zweckbestimmung:

- Flächen mit wasserrechtlichen Festsetzungen, Wasserschutzgebiet I, II, III, (festgesetzt)
- Regenrückhaltung

FLÄCHEN FÜR AUFSCHÜTTUNGEN, ABGRABUNGEN ODER FÜR DIE GEWINNUNG VON BODENSCHÄTZEN
(§ 5 Abs. 2 Nr. 8 und Abs. 4 BauGB)

- Flächen für Abgrabungen oder die Gewinnung von Bodenschätzen, "Vorranggebiete Rohstoffsicherung RROP 2006"
- Flächen für Abgrabungen oder die Gewinnung von Bodenschätzen, "Vorbehaltsgebiete Rohstoffsicherung RROP 2006"

FLÄCHEN FÜR LANDWIRTSCHAFT UND WALD
(§ 5 Abs. 2 Nr. 9 und Abs. 4 BauGB)

- Flächen für Landwirtschaft
- Flächen für Wald

PLANUNGEN, NUTZUNGSREGELUNGEN, MASSNAHMEN UND FLÄCHEN FÜR MASSNAHMEN ZUM SCHUTZ, ZUR PFLEGE UND ZUR ENTWICKLUNG VON NATUR UND LANDSCHAFT
(§ 5 Abs. 2 Nr.10 und Abs. 4 BauGB)

- Flächen für Massnahmen zum Schutz, zur Pflege und zur Entwicklung von Boden, Natur und Landschaft (Kompensationsflächen für Bebauungspläne, nach: Übernahme der Flächen des LBM soweit sie im Maßstab des FNP darstellbar sind)
- durch die ICE Strecke planfestgestellte Kompensationsflächen (gem. Lanis 09/2016)
- Umgrenzung von Schutzgebieten und Schutzobjekten im Sinne des Naturschutzrechtes
- Umgrenzung Naturpark, Kernbereich

Schutzgebiete und Schutzobjekte (gem. Landschaftsinformationssystem der Naturschutzverwaltung Rheinland-Pfalz):

- FFH — FFH-Gebiet (nach LNatSchG geschützt)
- N — Naturschutzgebiet
- L — Landschaftsschutzgebiet
- NP — Naturpark
- NPK — Naturpark, Kernzone
- ND — Naturdenkmal
- Biotope gem. § 30 BNatSchG

SONSTIGE PLANZEICHEN

- Geltungsbereich des Flächennutzungsplanes

"Datengrundlage: Geobasisinformationen der Vermessungs- und Katasterverwaltung Rheinland-Pfalz (Zustimmung vom 15.10.2002)"

N

M.: 1 : 10.000

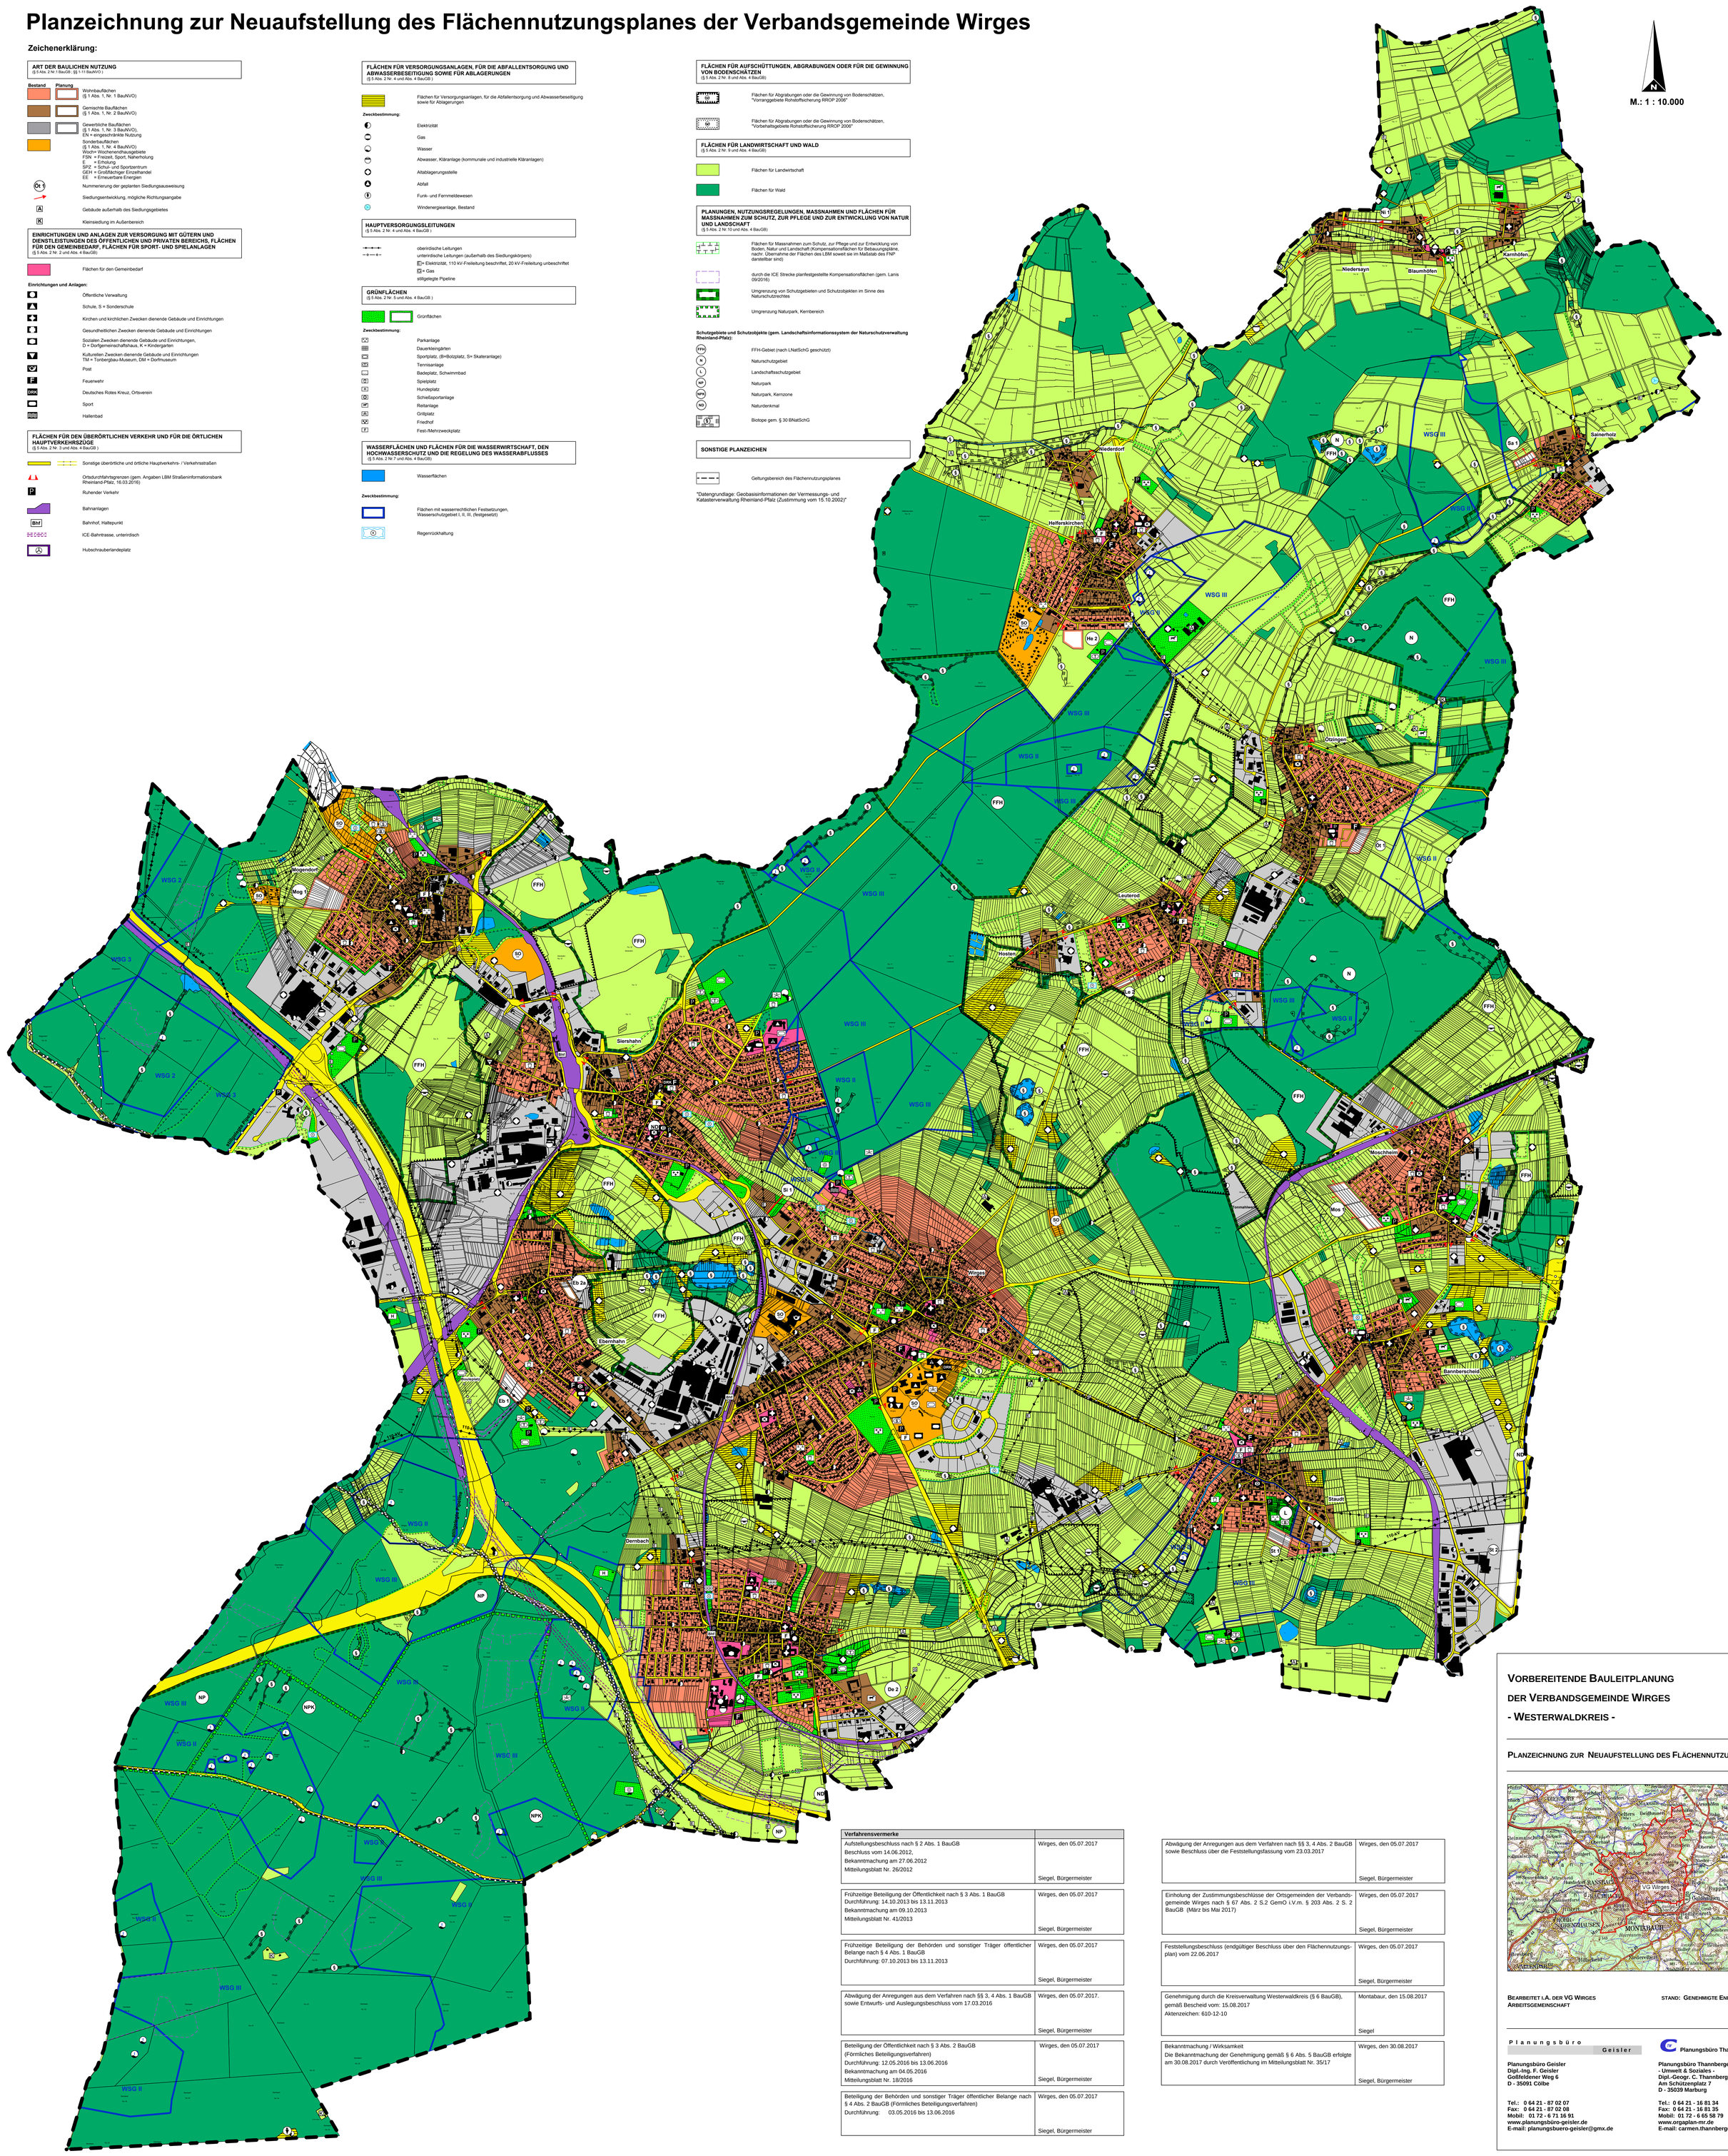

Verfahrensvermerke	
Aufstellungsbeschluss nach § 2 Abs. 1 BauGB Beschluss vom 14.06.2012, Bekanntmachung am 27.06.2012 Mitteilungsblatt Nr. 26/2012	Wirges, den 05.07.2017 Siegel, Bürgermeister
Frühzeitige Beteiligung der Öffentlichkeit nach § 3 Abs. 1 BauGB Durchführung: 14.10.2013 bis 13.11.2013 Bekanntmachung am 09.10.2013 Mitteilungsblatt Nr. 41/2013	Wirges, den 05.07.2017 Siegel, Bürgermeister
Frühzeitige Beteiligung der Behörden und sonstiger Träger öffentlicher Belange nach § 4 Abs. 1 BauGB Durchführung: 07.10.2013 bis 13.11.2013	Wirges, den 05.07.2017 Siegel, Bürgermeister
Abwägung der Anregungen aus dem Verfahren nach §§ 3, 4 Abs. 1 BauGB sowie Entwurfs- und Auslegungsbeschluss vom 17.03.2016	Wirges, den 05.07.2017. Siegel, Bürgermeister
Beteiligung der Öffentlichkeit nach § 3 Abs. 2 BauGB (Förmliches Beteiligungsverfahren) Durchführung: 12.05.2016 bis 13.06.2016 Bekanntmachung am 04.05.2016 Mitteilungsblatt Nr. 18/2016	Wirges, den 05.07.2017 Siegel, Bürgermeister
Beteiligung der Behörden und sonstiger Träger öffentlicher Belange nach § 4 Abs. 2 BauGB (Förmliches Beteiligungsverfahren) Durchführung: 03.05.2016 bis 13.06.2016	Wirges, den 05.07.2017 Siegel, Bürgermeister

Abwägung der Anregungen aus dem Verfahren nach §§ 3, 4 Abs. 2 BauGB sowie Beschluss über die Feststellungsfassung vom 23.03.2017	Wirges, den 05.07.2017 Siegel, Bürgermeister
Einholung der Zustimmungsbeschlüsse der Ortsgemeinden der Verbandsgemeinde Wirges nach § 67 Abs. 2 S.2 GemO i.V.m. § 203 Abs. 2 S. 2 BauGB (März bis Mai 2017)	Wirges, den 05.07.2017 Siegel, Bürgermeister
Feststellungsbeschluss (endgültiger Beschluss über den Flächennutzungsplan) vom 22.06.2017	Wirges, den 05.07.2017 Siegel, Bürgermeister
Genehmigung durch die Kreisverwaltung Westerwaldkreis (§ 6 BauGB), gemäß Bescheid vom: 15.08.2017 Aktenzeichen: 610-12-10	Montabaur, den 15.08.2017 Siegel
Bekanntmachung / Wirksamkeit Die Bekanntmachung der Genehmigung gemäß § 6 Abs. 5 BauGB erfolgte am 30.08.2017 durch Veröffentlichung im Mitteilungsblatt Nr. 35/17	Wirges, den 30.08.2017 Siegel, Bürgermeister

Vorbereitende Bauleitplanung der Verbandsgemeinde Wirges - Westerwaldkreis -

Planzeichnung zur Neuaufstellung des Flächennutzungsplanes

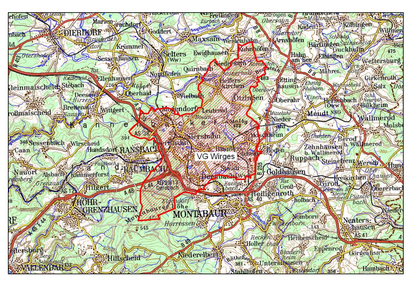
Montabaur
Wirges
Ransbach-Baumbach
Dierdorf
Selters
Westerwald
